



COMUNE DI
S. MARIA MAGGIORE
VERBANIA

ALLEGATO:

39-5

FILE RIF.:
B-1_5.dwg

REGOLAMENTO EDILIZIO
SCHEDA ALLEGATO


SCHEDA N°:

5

RIFERIMENTO ART.39 R.E.

DESCRIZIONE:

Tipologia di gronda con canale in rame a sezione semicircolare sostenuto a filo falda tetto, sia tramite "cicogne" che mediante supporti piegati a gancio, realizzati in rame.
Modanatura sottogronda, con mensole in pietra.

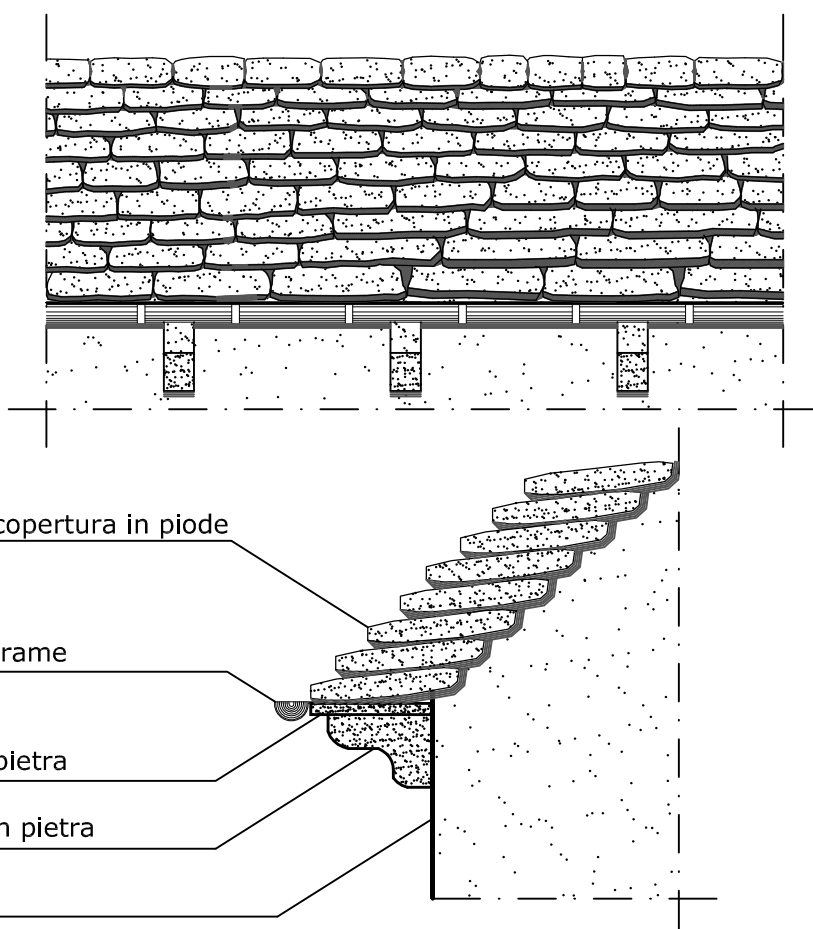

SCALA 1:50