



COMUNE DI  
**S. MARIA MAGGIORE**  
VERBANIA

ALLEGATO:

**56-5**

FILE RIF.:  
C-2\_3.dwg

REGOLAMENTO EDILIZIO  
**SCHEDA ALLEGATO**

SCHEDA N°:

**5**


RIFERIMENTO ART.56 R.E.

**DESCRIZIONE:**

Tipologia di balcone edificio residenziale composto da piano di calpestio realizzato in lastra di pietra sorretta da mensole in pietra.

Ringhiera parapetto in ferro battuto, composta da bacchette verticali e da elementi piegati a voluta, collegati tra di loro mediante fascettatura.

Ringhiera in ferro battuto

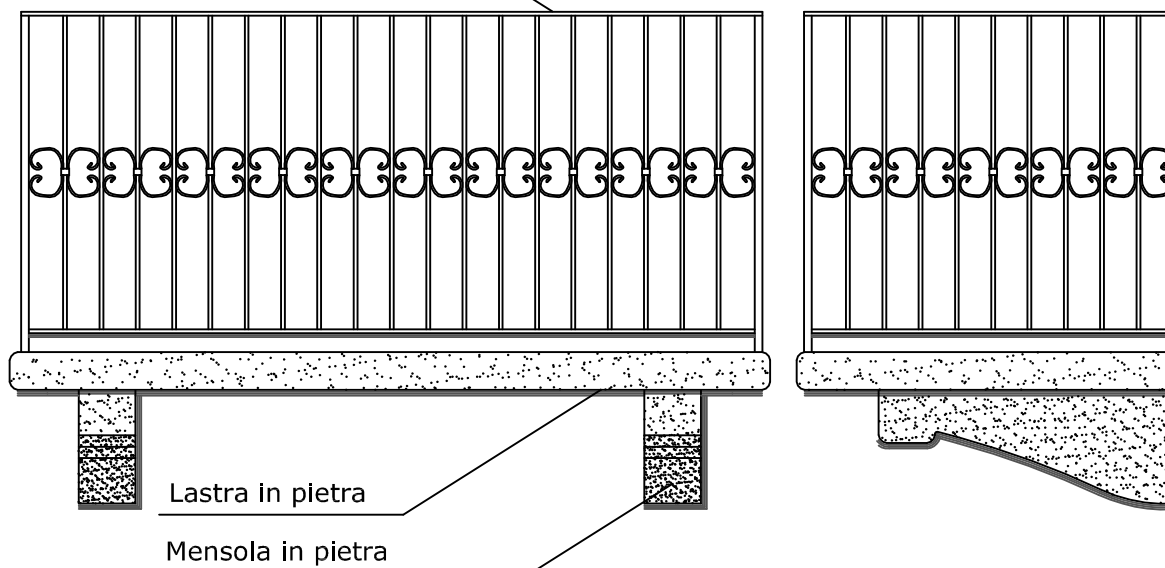

SCALA 1:20