



COMUNE DI
S. MARIA MAGGIORE
VERBANIA

ALLEGATO:

56-7

FILE RIF.:
C-2_5.dwg

REGOLAMENTO EDILIZIO
SCHEDA ALLEGATO

SCHEDA N°:

7


RIFERIMENTO ART.56 R.E.

DESCRIZIONE:

Tipologia di balcone edificio residenziale composto da piano di calpestio realizzato in lastra di pietra, sorretta da mensole in pietra.

Ringhiera parapetto in ferro battuto, composto da bacchette verticali a sezione rettangolare e "tortili" nella parte centrale

Ringhiera in ferro battuto

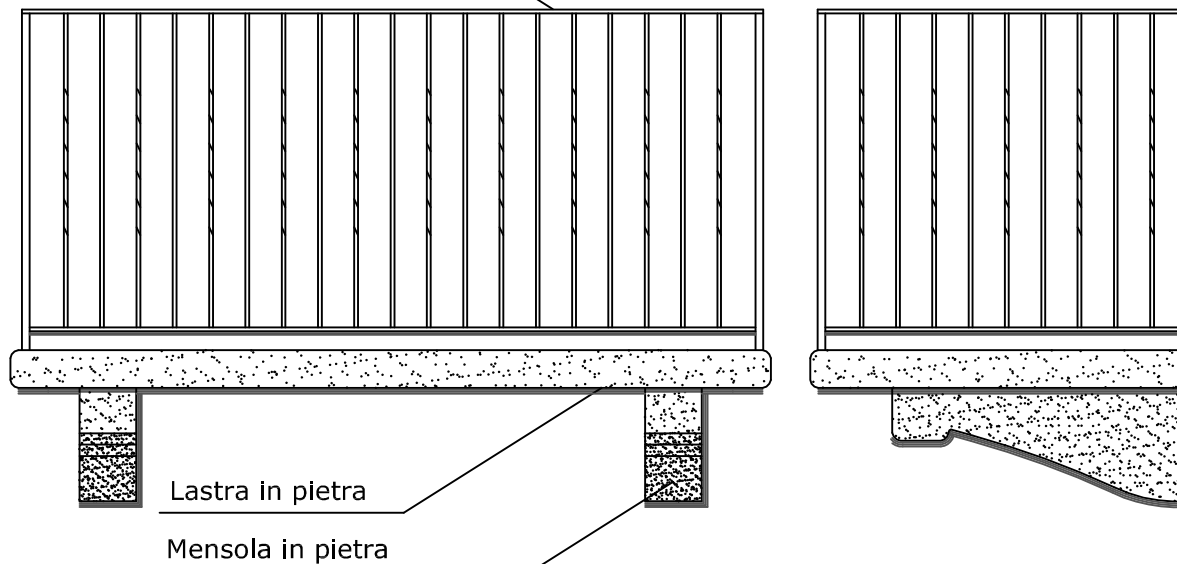

Lastra in pietra

Mensola in pietra

SCALA 1:20