



COMUNE DI
S. MARIA MAGGIORE
VERBANIA

ALLEGATO:

45-2

FILE RIF.:
F-1_2.dwg

REGOLAMENTO EDILIZIO
SCHEDA ALLEGATO

SCHEDA N°:


2

RIFERIMENTO ART.45 R.E.

DESCRIZIONE:


Tipologia di ringhiera per balcone, realizzata in ferro battuto, altezza tipo 100 cm.
Elementi piegati a forma di ferro di cavallo posti alle estremità di bacchette verticali di sezioni tipo quadrata e collegati tra loro mediante fascettatura.

Ringhiera in ferro battuto

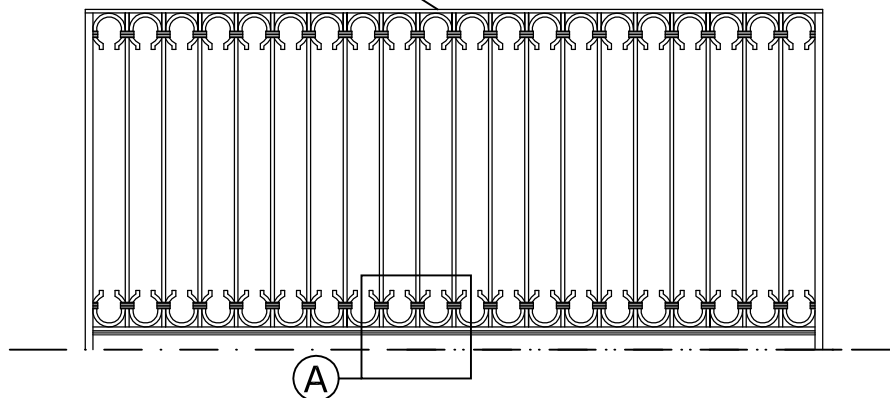

Particolare A

Fascettatura

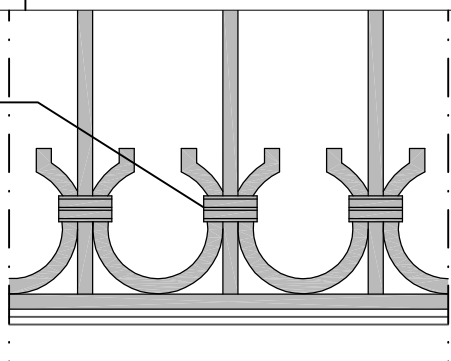

SCALA 1:5

SCALA 1:20