



COMUNE DI  
**S. MARIA MAGGIORE**  
VERBANIA

ALLEGATO:

**52-12**

FILE RIF.:  
G-2\_5.dwg

REGOLAMENTO EDILIZIO  
**SCHEDA ALLEGATO**

SCHEDA N°:

**12**


RIFERIMENTO ART.52 R.E.

**DESCRIZIONE:**

Tipologia di cancello per ingresso realizzato in ferro, colore grigio, a doppia anta composta nella parte superiore da bacchette verticali a sezione quadrata e da elementi orizzontali a sezione rettangolare oltre che da elementi piegati a voluta o riccio.

Nella parte inferiore le ante sono chiuse da lastre in ferro di colore grigio con elemento centrale a rettangolo e borchia a disegno floreale.

Le ante, sono delimitate lateralmente dal muro di confine in pietra a vista, sormontato da lastre in pietra bocciardata.

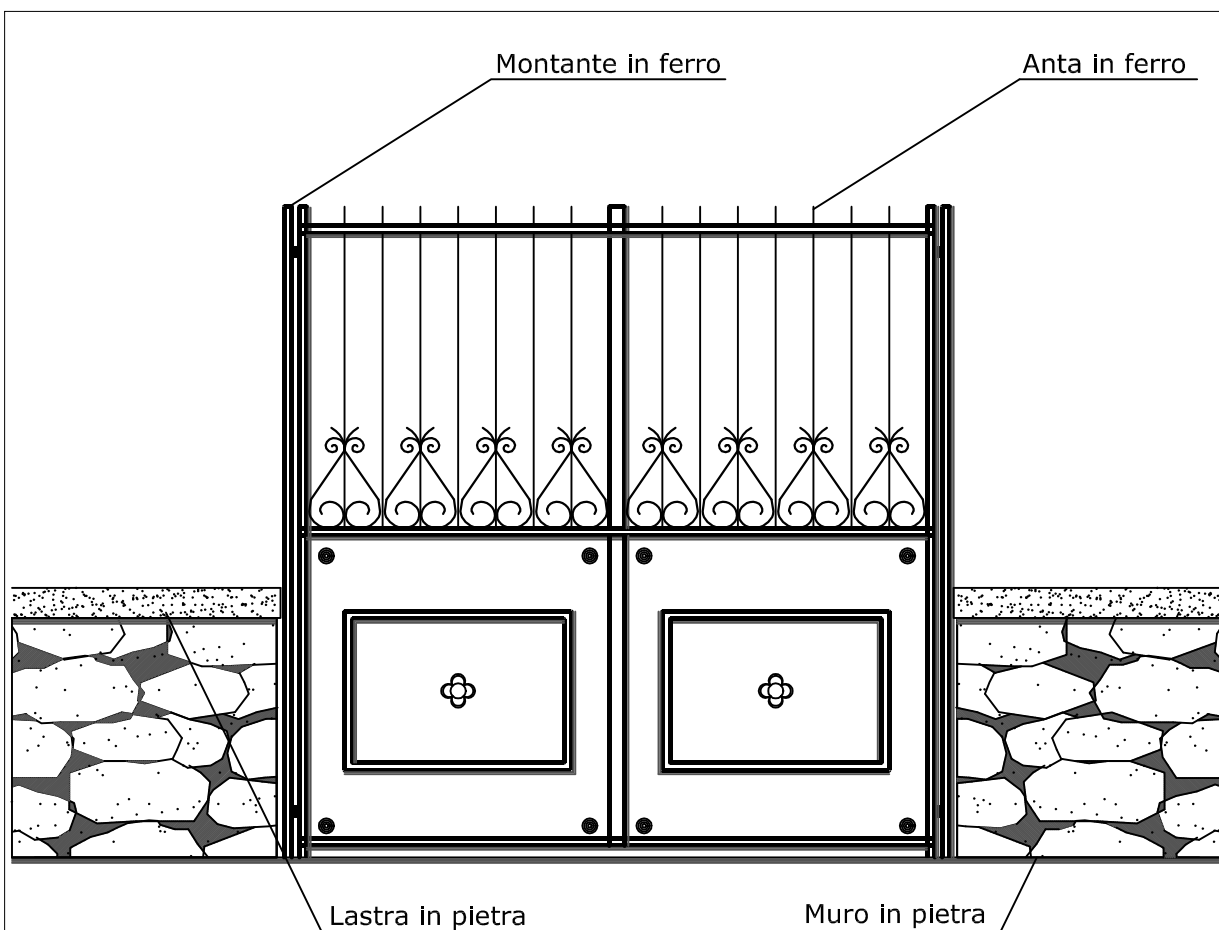

SCALA 1:20