



COMUNE DI
S. MARIA MAGGIORE
VERBANIA

ALLEGATO:

53-2

FILE RIF.:

H-1_2.dwg

REGOLAMENTO EDILIZIO
SCHEDA ALLEGATO

SCHEDA N°:

2

RIFERIMENTO ART.53 R.E.

DESCRIZIONE:

Tipologia di portale d'accesso a edificio residenziale, composto da porta a doppia anta in legno colore naturale, con lavorazioni geometriche in rilievo.

Soglia in lastra unica in pietra bocciardata.

Bordi laterali in pietra caratterizzati da base parallelepipedica, e da capitello.

Sopraluce ad arco composto da serramento in legno, con struttura a raggiera per quadripartitura del vetro.


Serramento in legno

Capitello in pietra

Portone in legno

Bordo laterale in pietra

Soglia in pietra

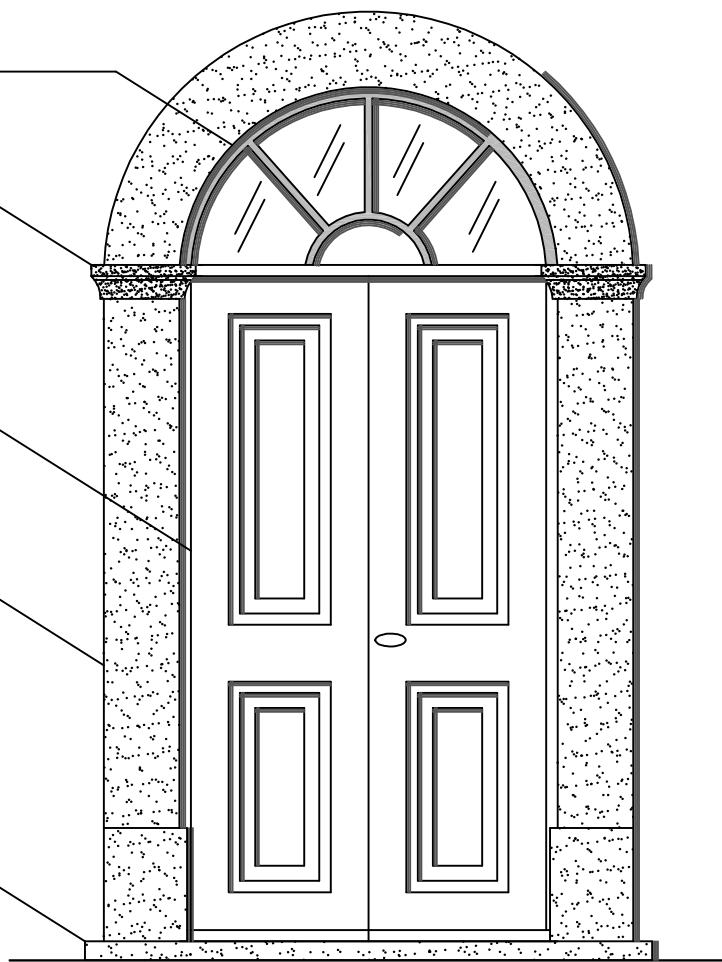

SCALA 1:20