



COMUNE DI  
**S. MARIA MAGGIORE**  
VERBANIA

ALLEGATO:

**56-27**

FILE RIF.:  
I-1\_12.dwg

REGOLAMENTO EDILIZIO  
**SCHEDA ALLEGATO**

SCHEDA N°:

**27**

RIFERIMENTO ART.56 R.E.

**DESCRIZIONE:**

Tipologia di zoccolo per protezione base muri esterni altezza tipo 40 cm., realizzato con intonaco tinteggiato in colore diverso da quello dell'edificio.

Mensola in pietra

Serramento in legno


Bordo laterale in pietra

Intonaco

Davanzale in pietra

Lastre in pietra

Zoccolo tinteggiato

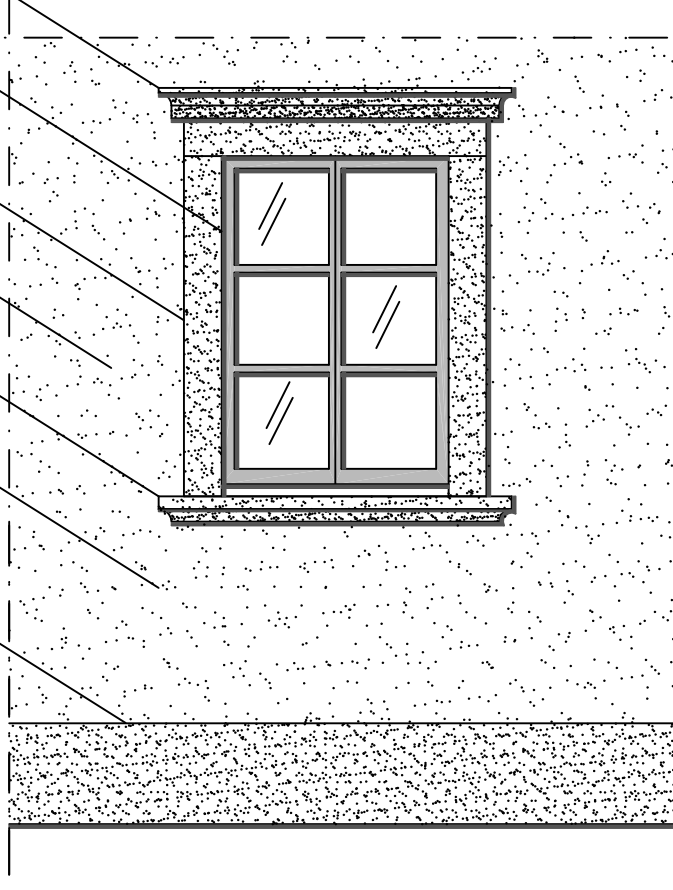

SCALA 1:30