



COMUNE DI  
**S. MARIA MAGGIORE**  
VERBANIA

ALLEGATO:

**56-18**

FILE RIF.:  
I-1\_3.dwg

REGOLAMENTO EDILIZIO  
**SCHEDA ALLEGATO**


SCHEDA N°:

**18**

RIFERIMENTO ART.56 R.E.

**DESCRIZIONE:**

Tipologia di decorazione muri esterni realizzata con disegno raffigurante lastre di dimensioni tipo 60 x 30 cm. e 40 x 30 cm. poste in alternanza l'una con l'altra.

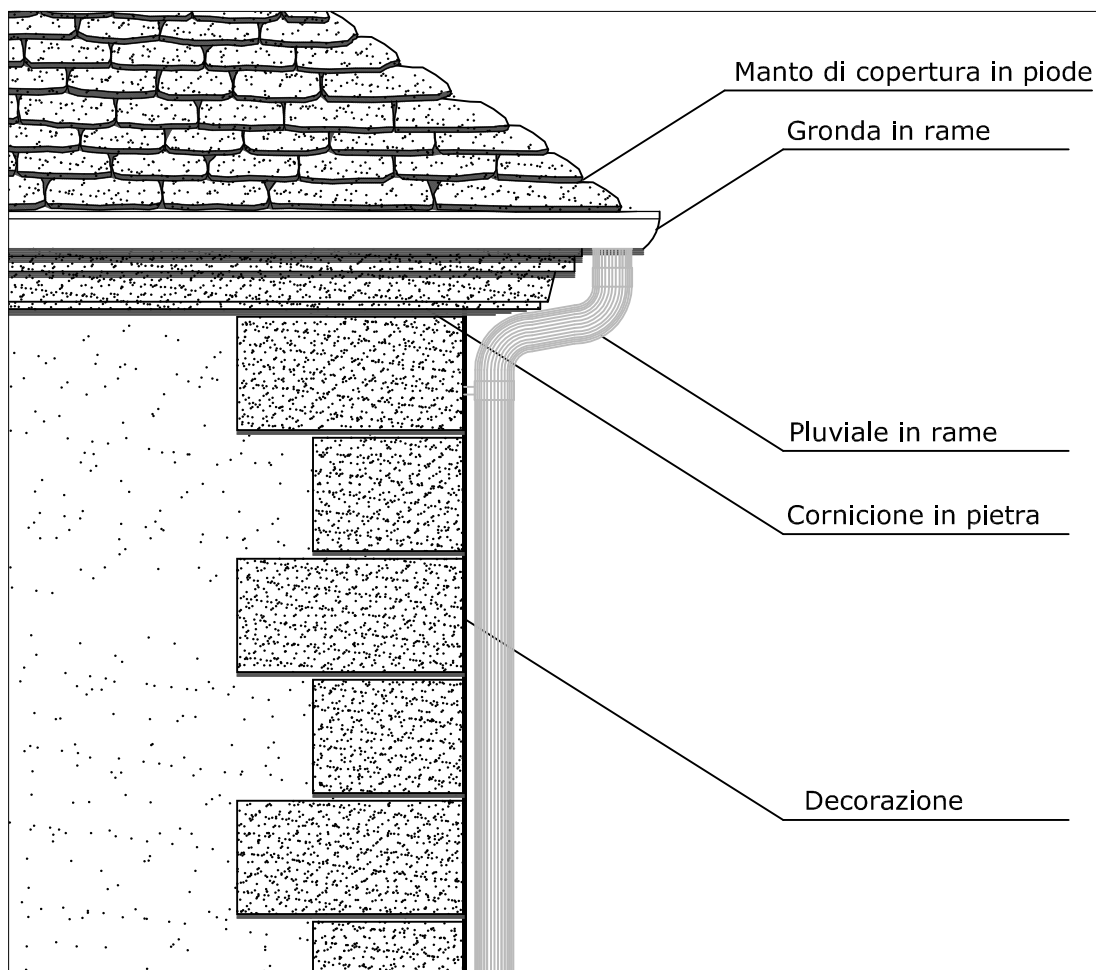

SCALA 1:20