



COMUNE DI
S. MARIA MAGGIORE
VERBANIA

ALLEGATO:

56-24

FILE RIF.:

I-1_9.dwg

REGOLAMENTO EDILIZIO
SCHEDA ALLEGATO


RIFERIMENTO ART.56 R.E.

SCHEDA N°:

24

DESCRIZIONE:

Tipologia di zoccolo per protezione base muri esterni altezza tipo 60 cm., realizzato in lastre di pietra bocciardata con smusso superiore.

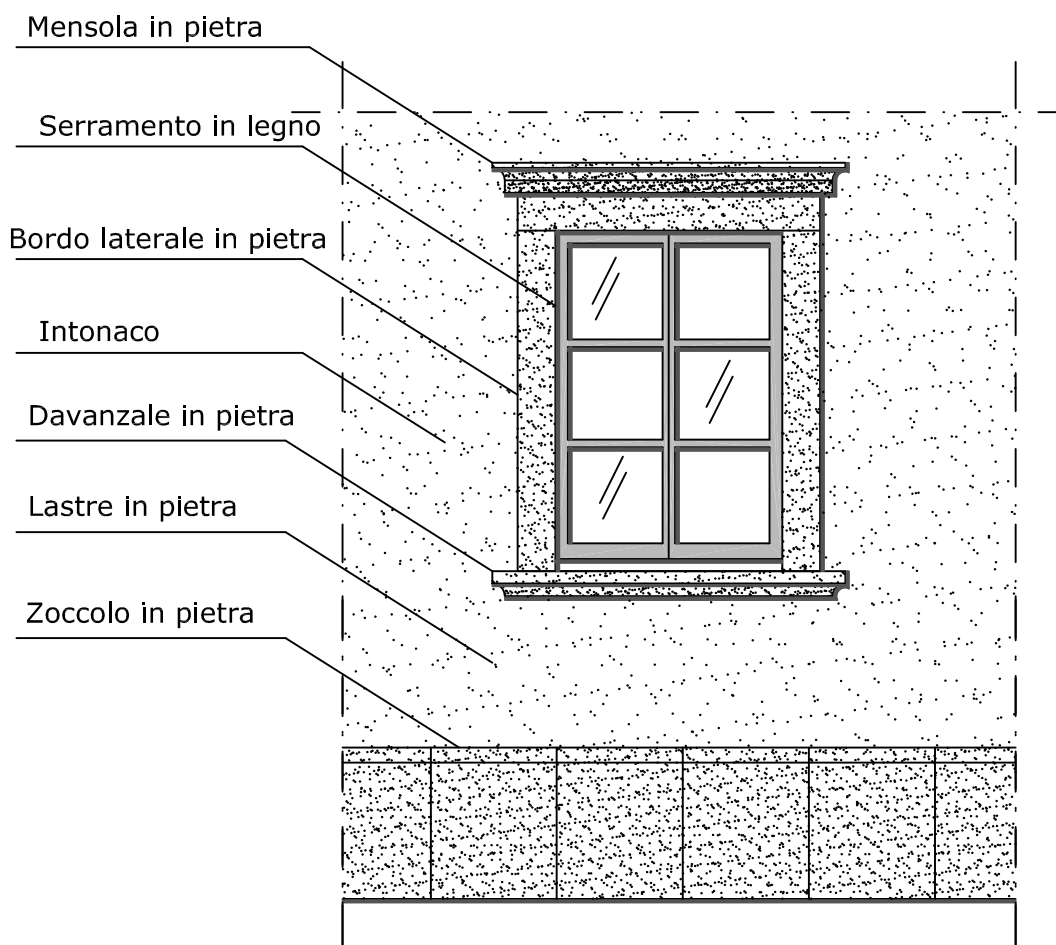

SCALA 1:30