



COMUNE DI
S. MARIA MAGGIORE
VERBANIA

ALLEGATO:

39-26

FILE RIF.:

B-4_8.dwg

REGOLAMENTO EDILIZIO
SCHEDA ALLEGATO

SCHEDA N°:

26


RIFERIMENTO ART.39 R.E.

DESCRIZIONE:

Tipologia di abbaino in pietra con copertura a due falde in piode.

Serramento in legno colore naturale con doppia anta caratterizzata da vetro diviso in due parti: 2/3 parte inferiore 1/3 parte superiore.

Bordo inferiore in pietra.

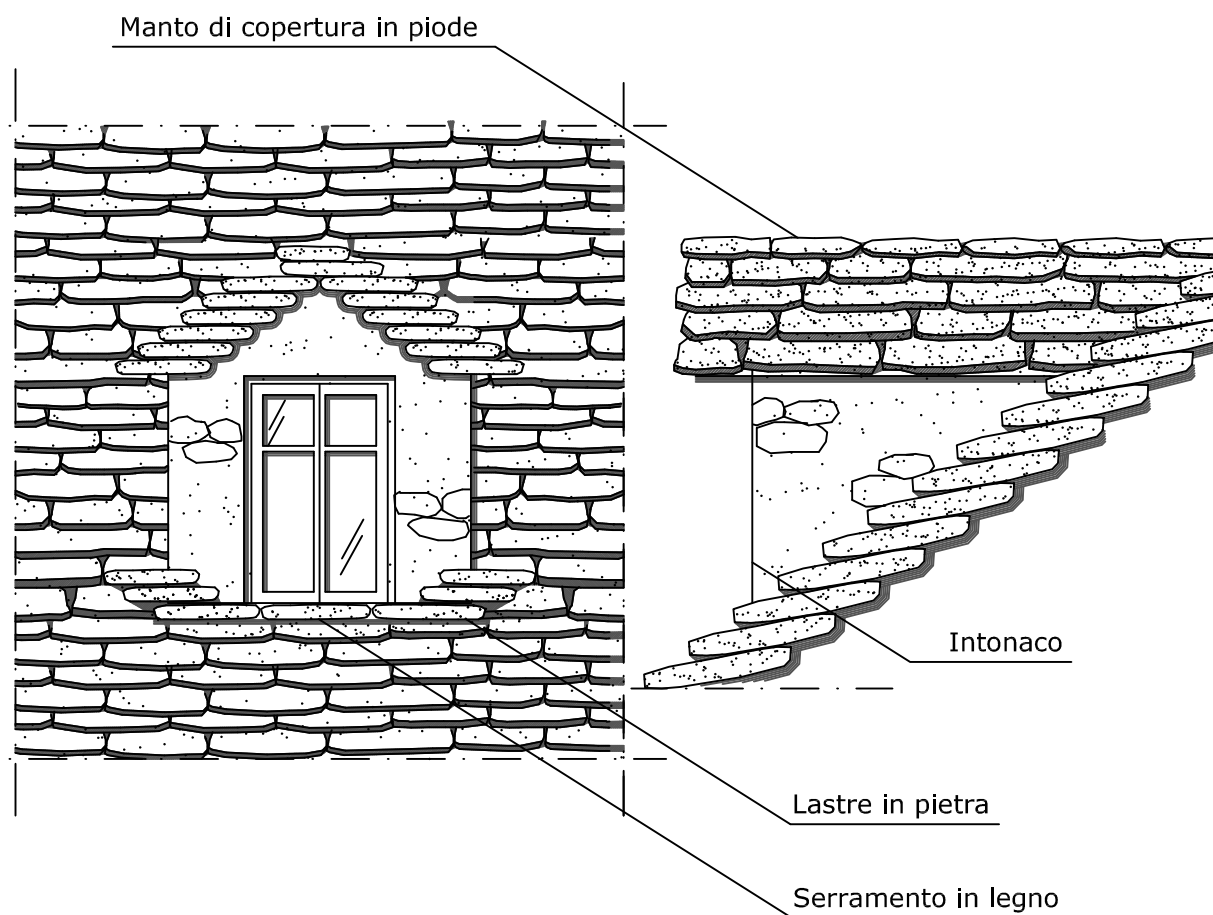

SCALA 1:30