



COMUNE DI
S. MARIA MAGGIORE
VERBANIA

ALLEGATO:

56-13

FILE RIF.:

D-1_2.dwg

REGOLAMENTO EDILIZIO
SCHEDA ALLEGATO


RIFERIMENTO ART.56 R.E.

SCHEDA N°:

13

DESCRIZIONE:

Tipologia di inferriata per protezione finestre realizzata a maglia rettangolare verticale in ferro.
Elementi verticali e orizzontali a sezione rettangolare uniti tra loro mediante saldatura.
L'inferriata è ancorata direttamente alla parete.

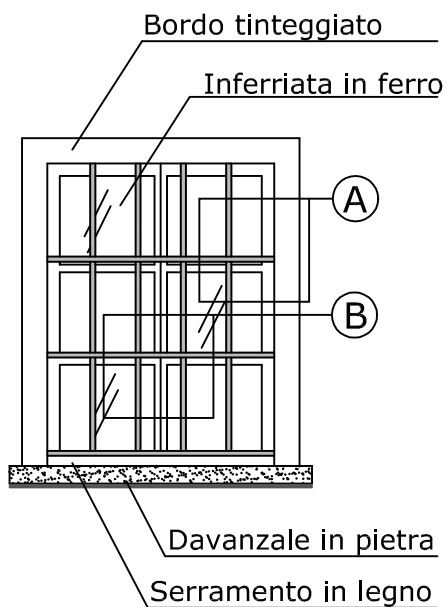

SCALA 1:30

