



COMUNE DI  
**S. MARIA MAGGIORE**  
VERBANIA

ALLEGATO:

**52-1**

FILE RIF.:  
G-1\_1.dwg

REGOLAMENTO EDILIZIO  
**SCHEDA ALLEGATO**


SCHEDA N°:

**1**

RIFERIMENTO ART.52 R.E.

**DESCRIZIONE:**

Tipologia di recinzione composta da muro di base in pietra a vista, da copertina in pietra e da ringhiera in ferro realizzata con bacchette verticali a sezione tonda e sagomate.

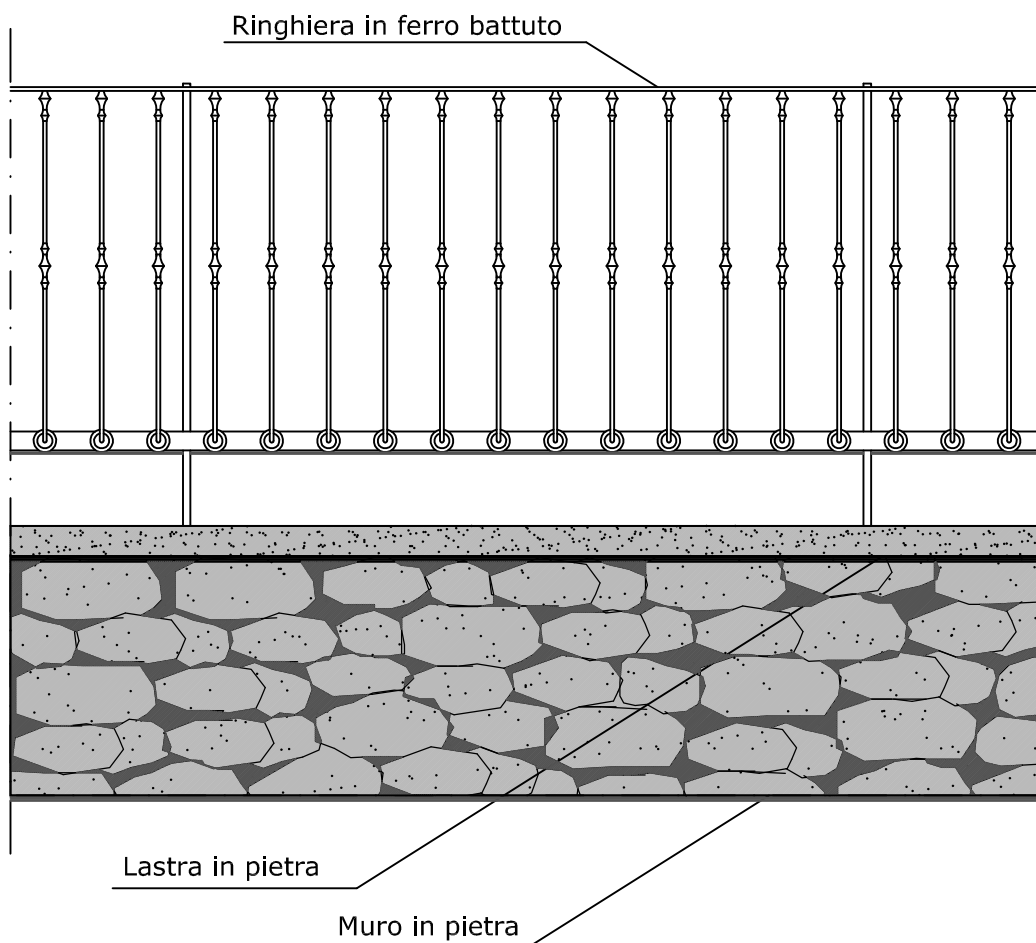

SCALA 1:20