



COMUNE DI  
**S. MARIA MAGGIORE**  
VERBANIA

ALLEGATO:

**52-10**

FILE RIF.:  
G-2\_3.dwg

REGOLAMENTO EDILIZIO  
**SCHEDA ALLEGATO**

RIFERIMENTO ART.52 R.E.


SCHEDA N°:

**10**

**DESCRIZIONE:**

Tipologia di cancello per ingresso realizzato in ferro, colore grigio, a doppia anta composta nella parte superiore da bacchette verticali a sezione quadrata e da elementi orizzontali a sezione rettangolare e nella parte inferiore chiusa da lastra in ferro.

Le ante, sono delimitate lateralmente da pilastri a sezione rettangolare con base e capitello in pietra.

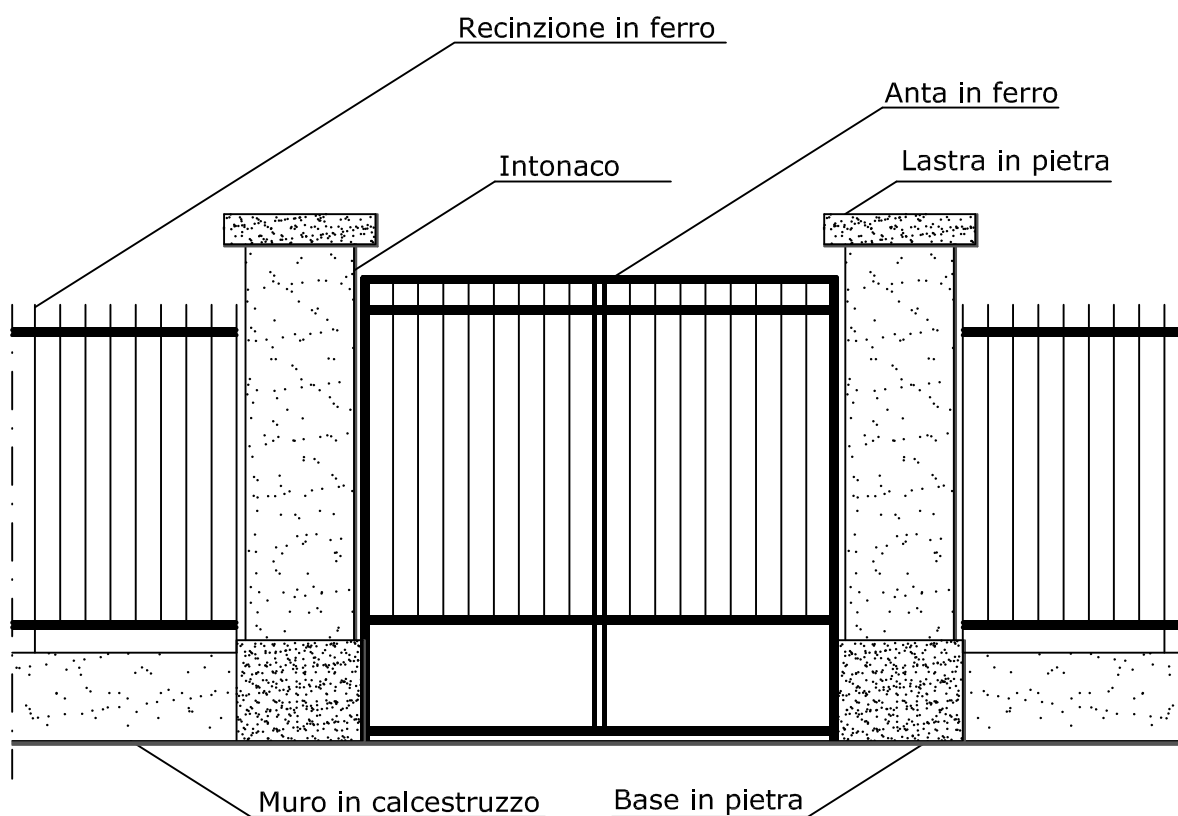

SCALA 1:30