



COMUNE DI
S. MARIA MAGGIORE
VERBANIA

ALLEGATO:

52-13

FILE RIF.:

G-2_6.dwg

REGOLAMENTO EDILIZIO
SCHEDA ALLEGATO

RIFERIMENTO ART.52 R.E.


SCHEDA N°:

13

DESCRIZIONE:

Tipologia di cancello per ingresso realizzato in ferro, colore grigio, ad anta singola composta da bacchette verticali e orizzontali a sezione rettangolare.

L'anta, è delimitata lateralmente dal muro di confine in calcestruzzo, sormontato da lastre in pietra e da recinzione in ferro.

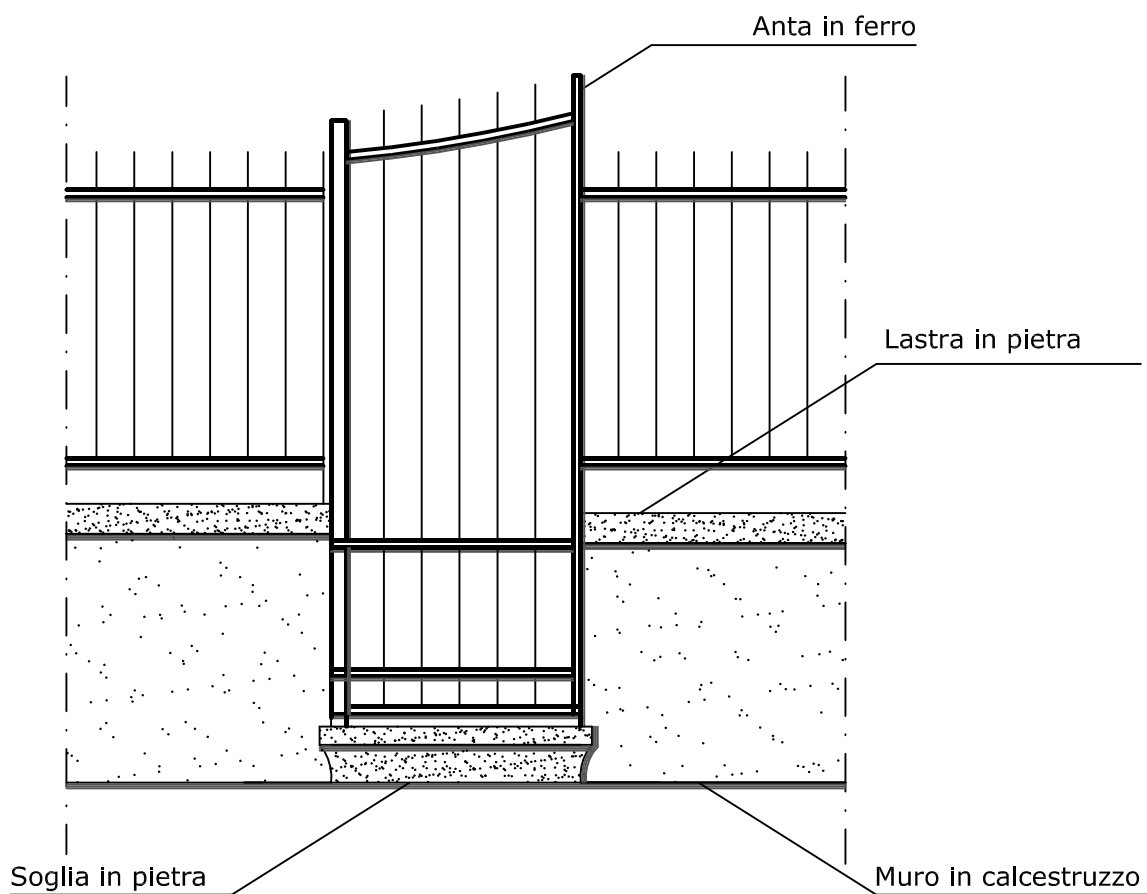

SCALA 1:20