



COMUNE DI  
**S. MARIA MAGGIORE**  
VERBANIA

ALLEGATO:

**53-15**

FILE RIF.:  
H-2\_11.dwg

REGOLAMENTO EDILIZIO  
**SCHEDA ALLEGATO**

SCHEDA N°:

**15**

RIFERIMENTO ART.53 R.E.

**DESCRIZIONE:**

Tipologia di serramento tipo portafinestra in legno con doppia anta con vetri separati da listelli orizzontali.

Bordi laterali e superiore tinteggiati di bianco.

Soglia in pietra bocciardata spessore tipo 7 cm.


Persiane a doppia anta in legno con listellatura orizzontale, fissate con cerniere e supporto a L in ferro.

Bordo tinteggiato

Serramento in legno

Anta in legno

Davanzale in pietra

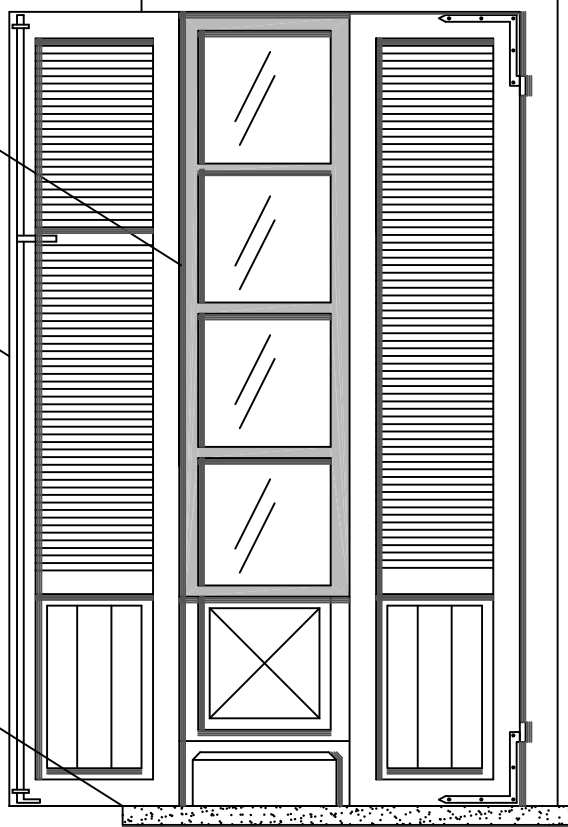

SCALA 1:20