



COMUNE DI  
**S. MARIA MAGGIORE**  
VERBANIA

ALLEGATO:

**39-20**

FILE RIF.:

B-4\_2.dwg

REGOLAMENTO EDILIZIO  
**SCHEDA ALLEGATO**


SCHEDA N°:

**20**

RIFERIMENTO ART.39 R.E.

**DESCRIZIONE:**

Tipologia di abbaino in muratura con copertura a due falde in piode.  
Serramento con portafinestra a doppia anta in legno colore naturale con vetro unico a tutta altezza.  
Bordi laterali e superiore tinteggiati di bianco.  
Soglia in pietra.  
Parapetto di protezione con ringhiera in ferro battuto.

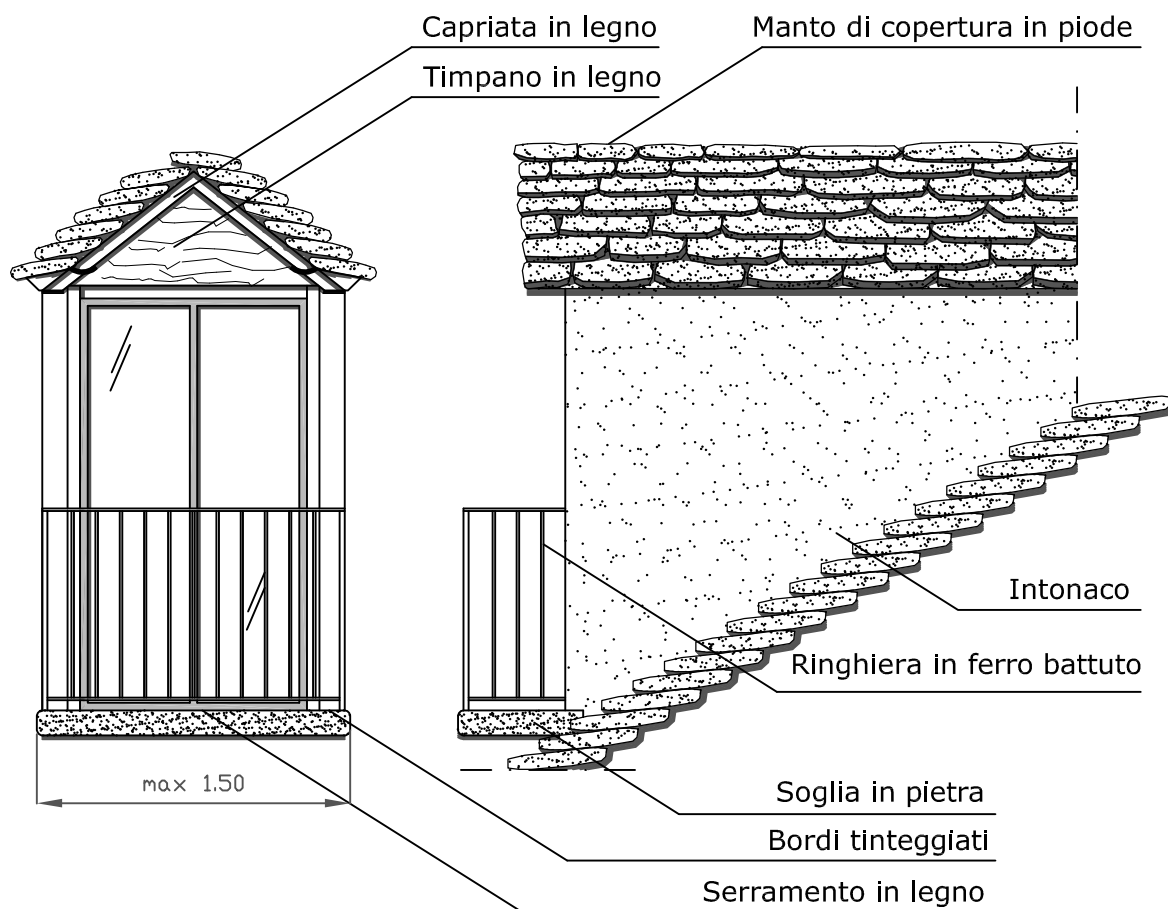

SCALA 1:30