



COMUNE DI
S. MARIA MAGGIORE
VERBANIA

ALLEGATO:

52-2

FILE RIF.:
G-1_2.dwg

REGOLAMENTO EDILIZIO
SCHEDA ALLEGATO


SCHEDA N°:

2

RIFERIMENTO ART.52 R.E.

DESCRIZIONE:

Tipologia di recinzione composta da muro in calcestruzzo con intonaco rustico e da ringhiera in ferro realizzata con bacchette verticali sagomate.

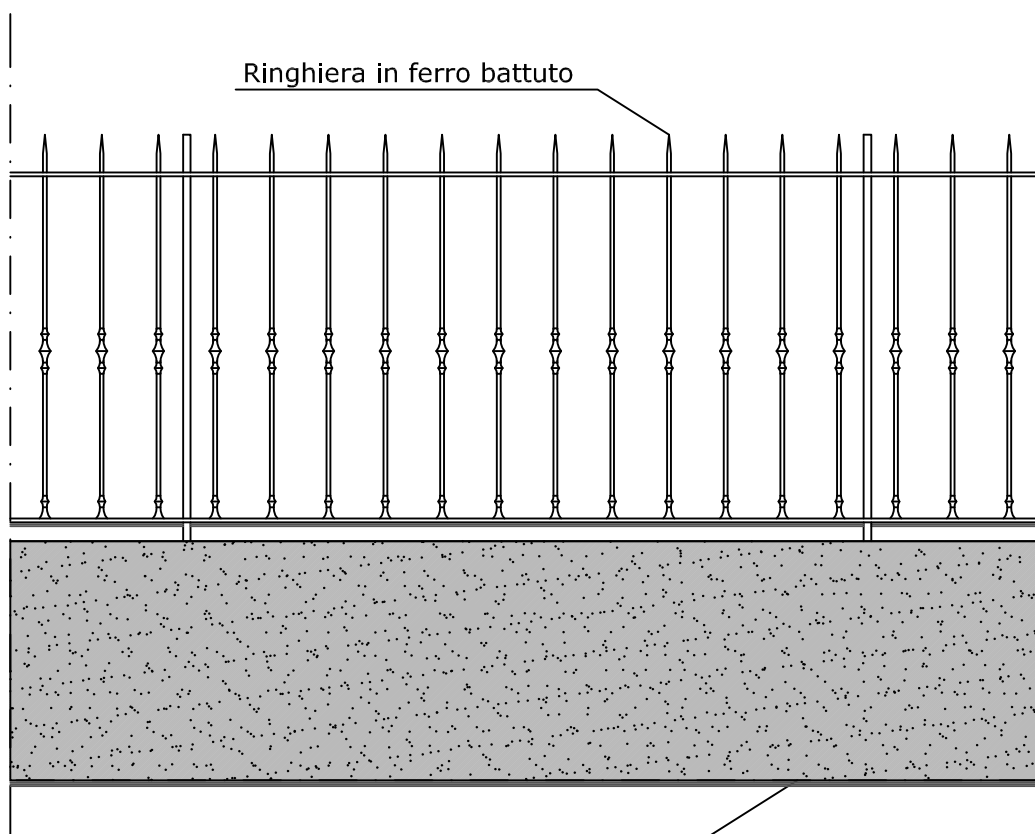

Muro in calcestruzzo con intonaco

SCALA 1:20