



COMUNE DI
S. MARIA MAGGIORE
VERBANIA

ALLEGATO:

52-5

FILE RIF.:
G-1_5.dwg

REGOLAMENTO EDILIZIO
SCHEDA ALLEGATO


SCHEDA N°:

5

RIFERIMENTO ART.52 R.E.

DESCRIZIONE:

Tipologia di recinzione composta da muro in calcestruzzo altezza tipo 180 cm. protetto da intonaco e da copertina realizzata con lastre in pietra bocciardata spessore tipo 8 cm.

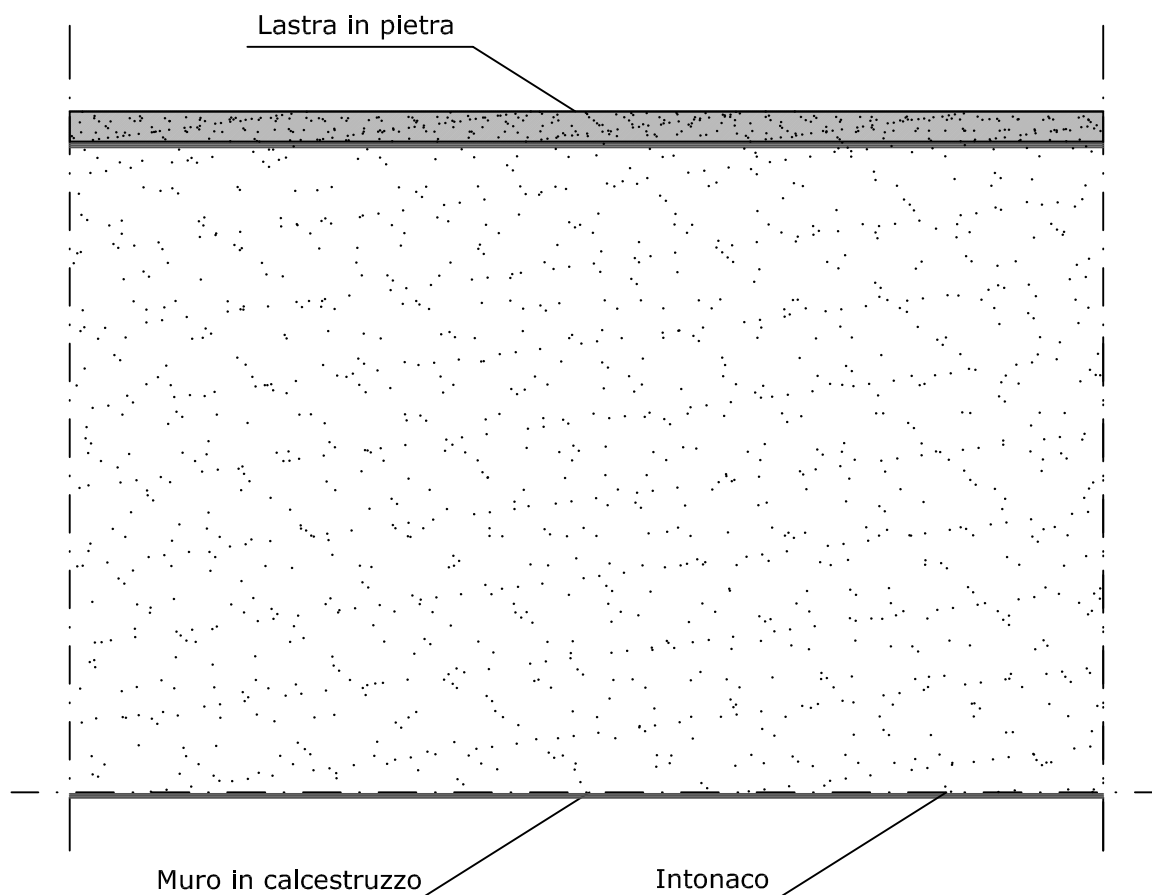

SCALA 1:20