



COMUNE DI
S. MARIA MAGGIORE
VERBANIA

ALLEGATO:

56-14

FILE RIF.:

E-1_1.dwg

REGOLAMENTO EDILIZIO
SCHEDA ALLEGATO


SCHEDA N°:

14


RIFERIMENTO ART.56 R.E.

DESCRIZIONE:

Tipologia di cornicione in pietra realizzato in lastre sagomate fissate con zanche in ferro e malta cementizia.

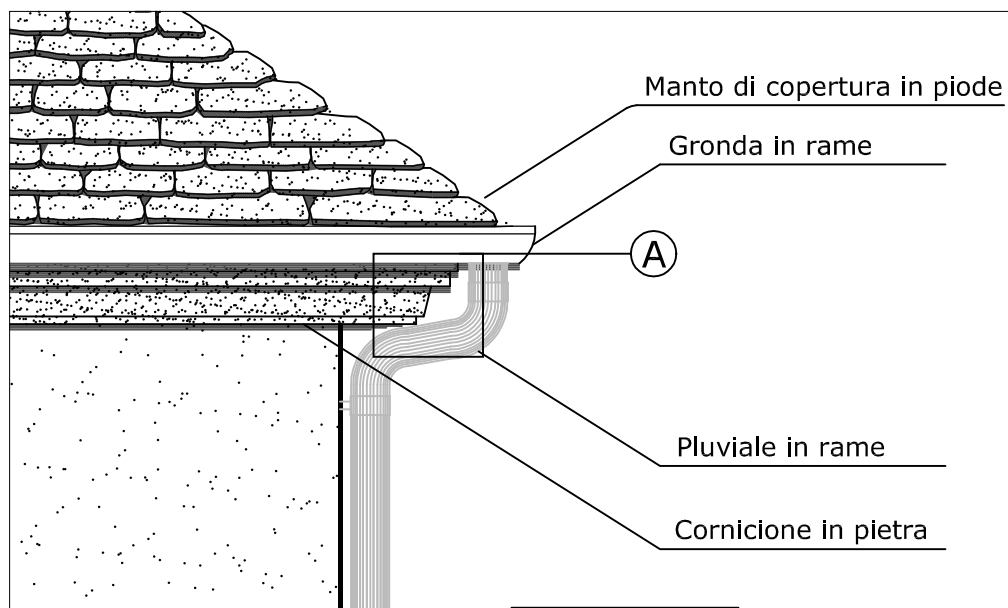

Particolare A

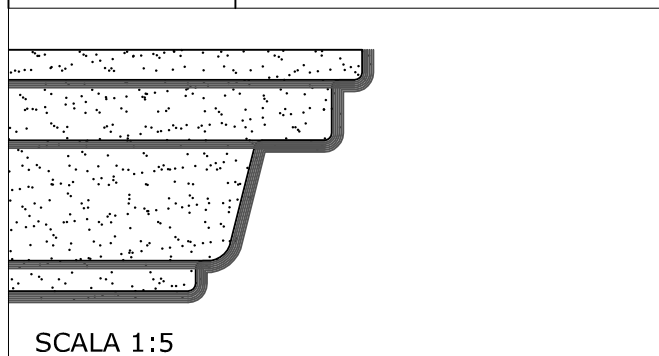

SCALA 1:5

SCALA 1:20