



COMUNE DI  
**S. MARIA MAGGIORE**  
VERBANIA

ALLEGATO:

**56-21**

FILE RIF.:

I-1\_6.dwg

REGOLAMENTO EDILIZIO  
**SCHEDA ALLEGATO**

SCHEDA N°:

**21**

RIFERIMENTO ART.56 R.E.


**DESCRIZIONE:**

Tipologia di elemento verticale in pietra, composto da plinto di base a forma parallelepipedica, fusto centrale a sezione circolare, capitello a sezione circolare di diametro maggiore rispetto a quella del fusto.

Capitello in pietra

Colonna in pietra

Base in pietra

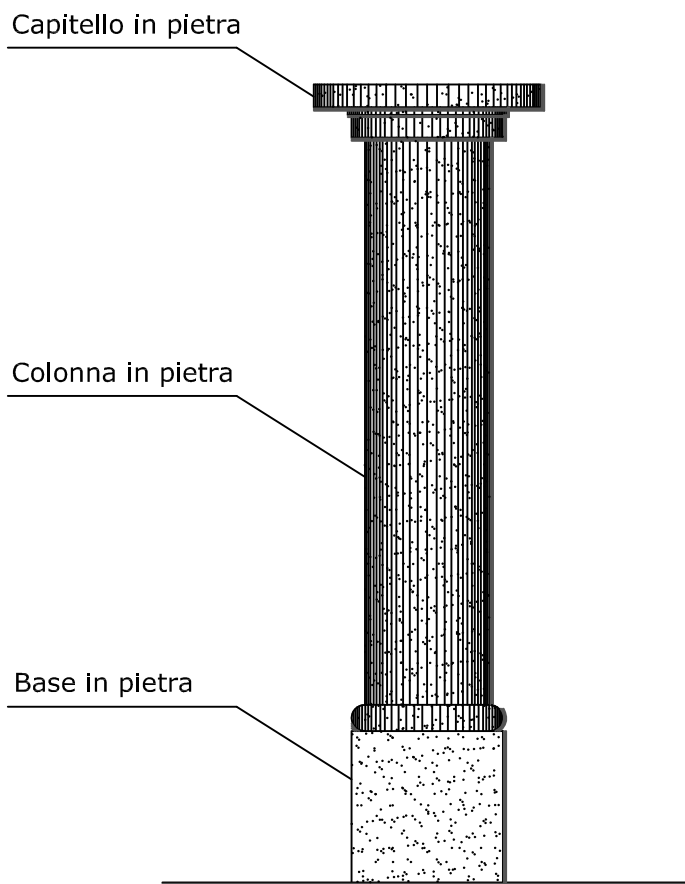

SCALA 1:20