



COMUNE DI
S. MARIA MAGGIORE
VERBANIA

ALLEGATO:

39-14

FILE RIF.:

B-3_6.dwg

REGOLAMENTO EDILIZIO
SCHEDA ALLEGATO

SCHEDA N°:

14


RIFERIMENTO ART.39 R.E.

DESCRIZIONE:

Tipologia di comignolo in muratura protetto da intonaco. Altezza tipo 170 cm. Apertura per esalazione fumo con doppio foro di dimensioni tipo 10 cm. x 22 cm. posto sui lati maggiori, e foro singolo di dimensioni tipo 18 cm. x 22 cm. posto sui lati minori. Inserti in pietra inseriti lungo il perimetro sotto e sopra i fori di esalazione fumo.

Cornice posta a base della copertura con rastremazione inferiore.

Copertura a doppia falda in piode.

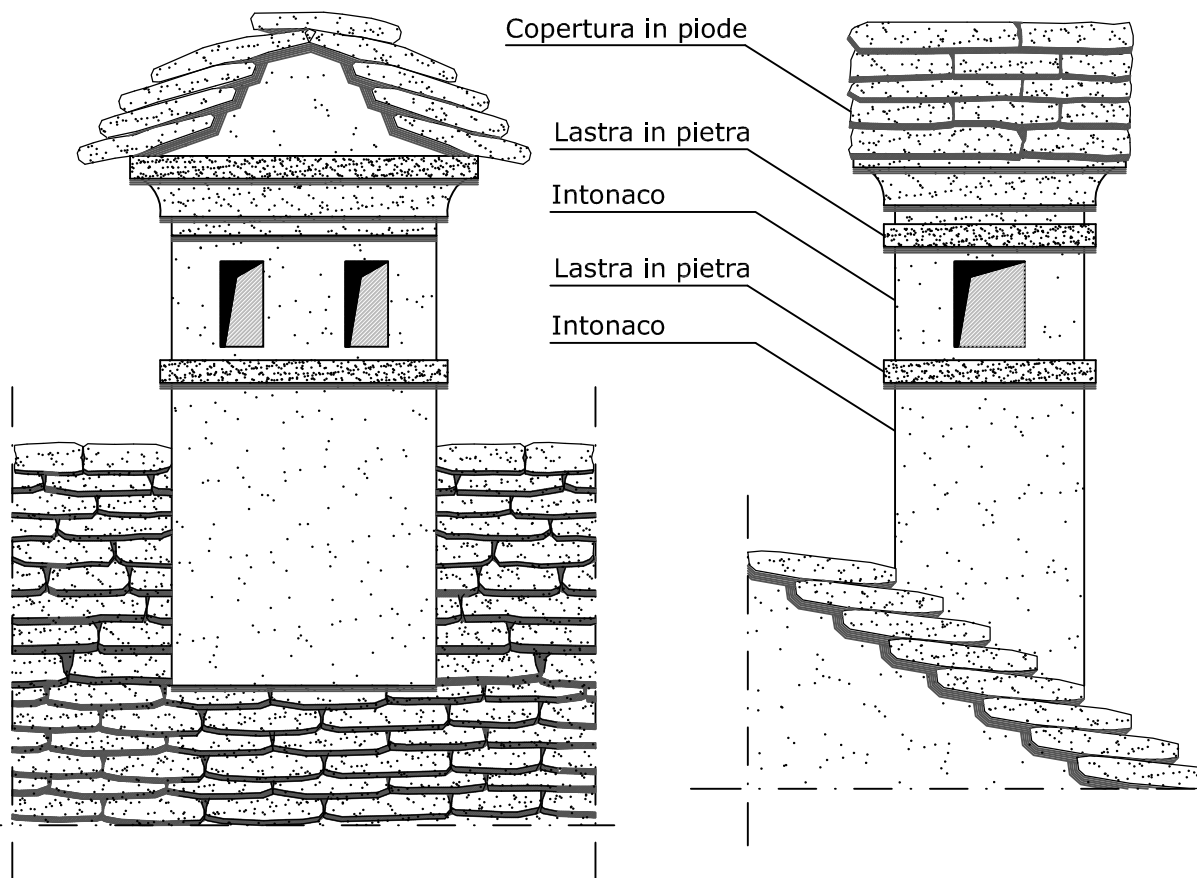

SCALA 1:20