



COMUNE DI  
**S. MARIA MAGGIORE**  
VERBANIA

ALLEGATO:

**39-21**

FILE RIF.:

B-4\_3.dwg

REGOLAMENTO EDILIZIO  
**SCHEDA ALLEGATO**

SCHEDA N°:


**21**

RIFERIMENTO ART.39 R.E.

**DESCRIZIONE:**

Tipologia di abbaino in pietra con copertura a due falde in piode.

Serramento in legno colore naturale con doppia anta a sviluppo orizzontale.

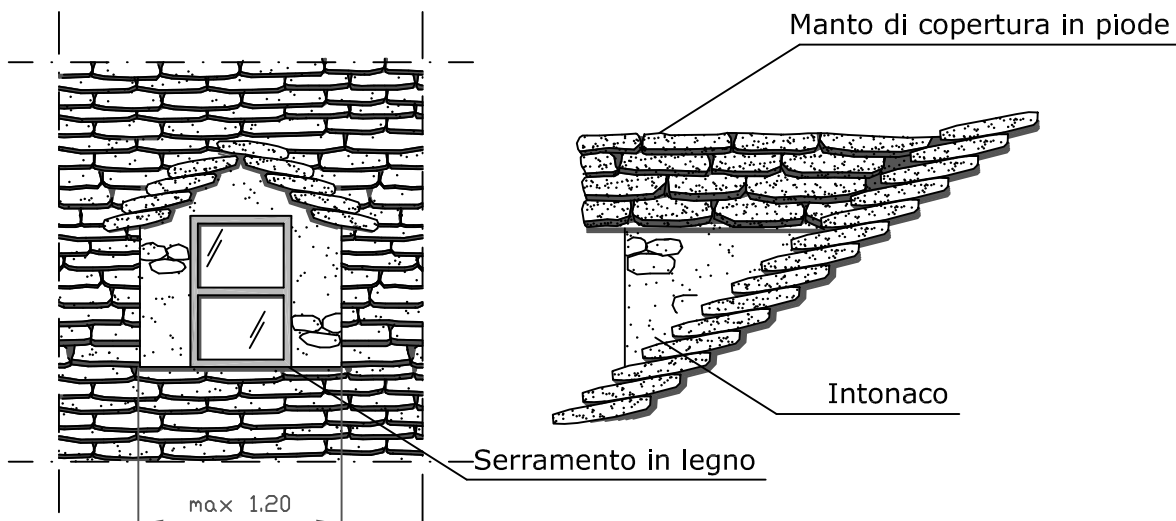

SCALA 1:30