



COMUNE DI  
**S. MARIA MAGGIORE**  
VERBANIA

ALLEGATO:

**56-4**

FILE RIF.:  
C-2\_2.dwg

REGOLAMENTO EDILIZIO  
**SCHEDA ALLEGATO**

SCHEDA N°:


**4**

RIFERIMENTO ART.56 R.E.

**DESCRIZIONE:**

Tipologia di balcone edificio residenziale composto da piano di calpestio realizzato in lastra di pietra sorretta da mensole in pietra.

Ringhiera parapetto in ferro battuto composta nella parte superiore, a sorreggere il corrimano, da elementi ad anello e nella parte inferiore da elementi verticali e da anelli di diametro inferiore rispetto ai precedenti, collegati tra loro mediante fascettatura.

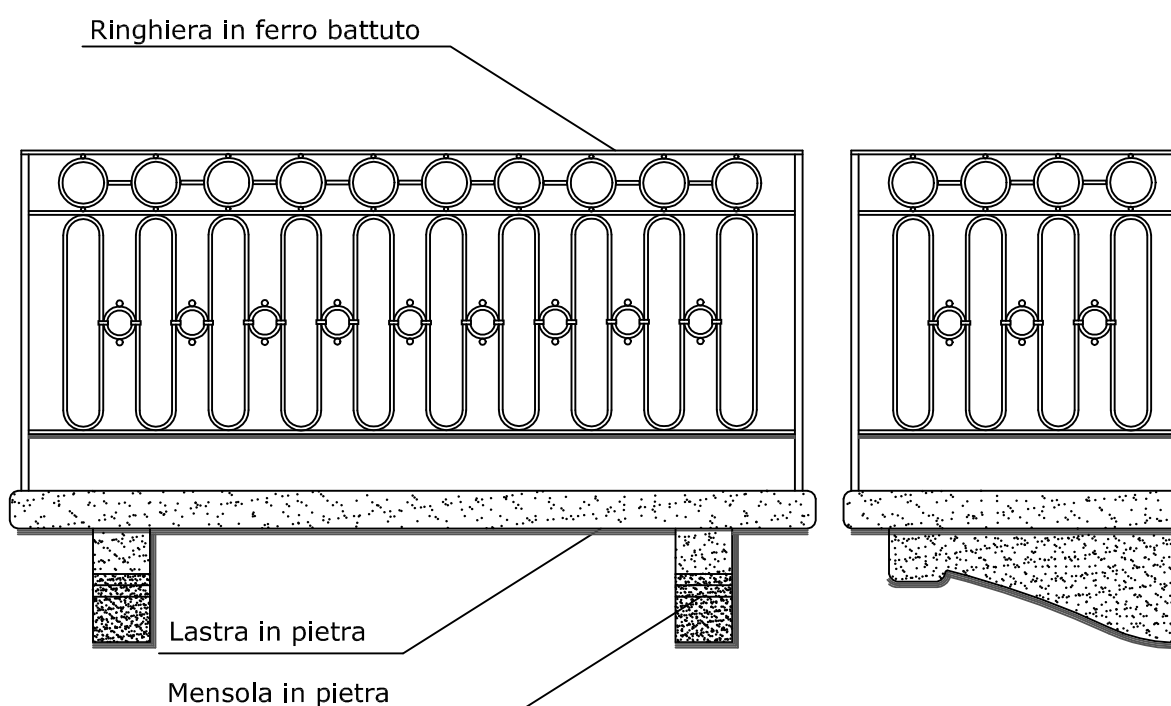

SCALA 1:20