



COMUNE DI
S. MARIA MAGGIORE
VERBANIA

ALLEGATO:

52-9

FILE RIF.:
G-2_2.dwg

REGOLAMENTO EDILIZIO
SCHEDA ALLEGATO

SCHEDA N°:


9

RIFERIMENTO ART.52 R.E.

DESCRIZIONE:

Tipologia di cancello per ingresso realizzato in ferro, colore grigio, a doppia anta composta da bacchette verticali a sezione quadrata e da elementi orizzontali a sezione rettangolare.

Le ante, nella parte inferiore, sono caratterizzate dalla presenza di elementi con andamento verticale piegati a voluta, mentre nella parte superiore, sono sormontate da elementi ad andamento orizzontale piegati a riccio o voluta.

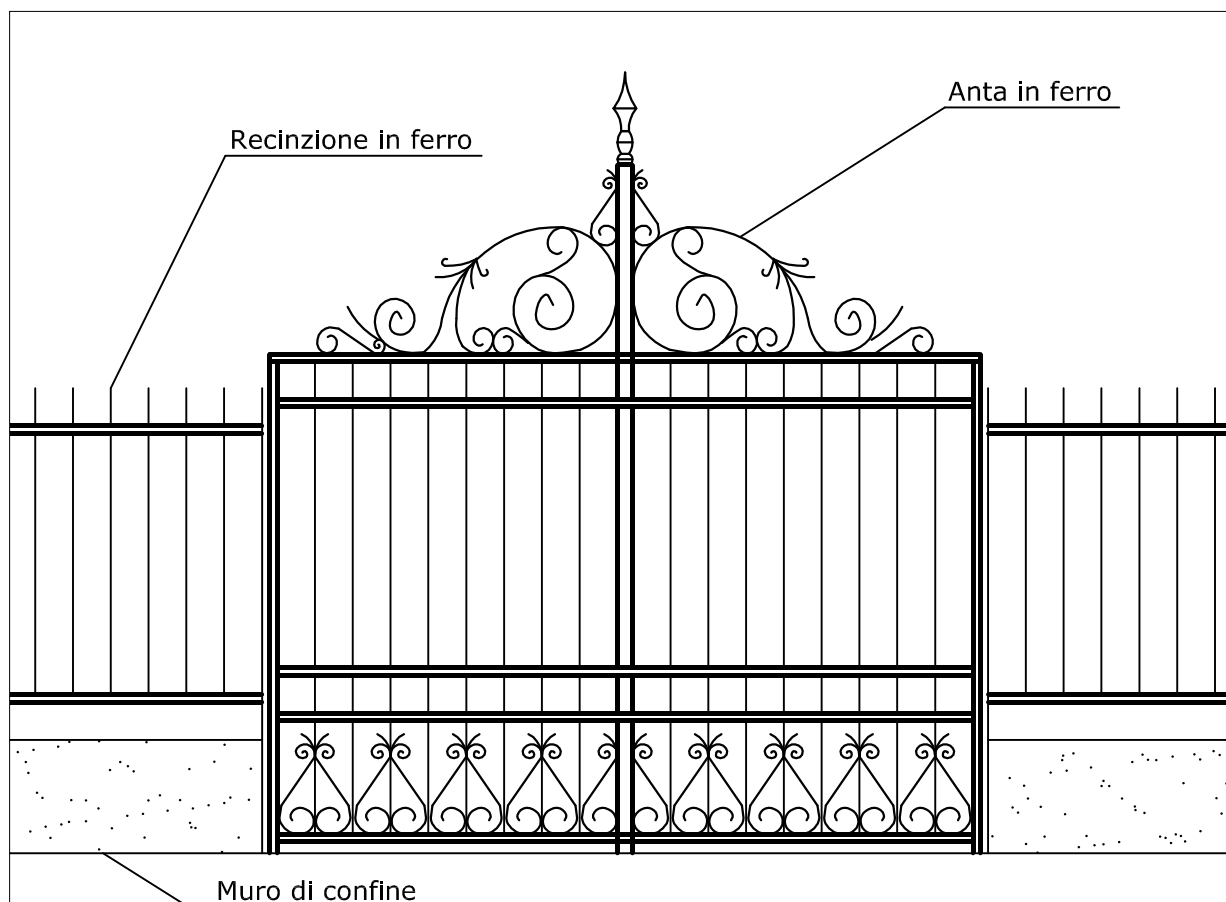

SCALA 1:20