



COMUNE DI
S. MARIA MAGGIORE
VERBANIA

ALLEGATO:

56-29

FILE RIF.:
I-1_14.dwg

REGOLAMENTO EDILIZIO
SCHEDA ALLEGATO

RIFERIMENTO ART.56 R.E.


SCHEDA N°:

29

DESCRIZIONE:

Tipologia di pergolato, composto da parapetto in cemento altezza tipo 60 cm., e da struttura portante in ferro.

Copertura realizzata da essenza arborea rampicante.

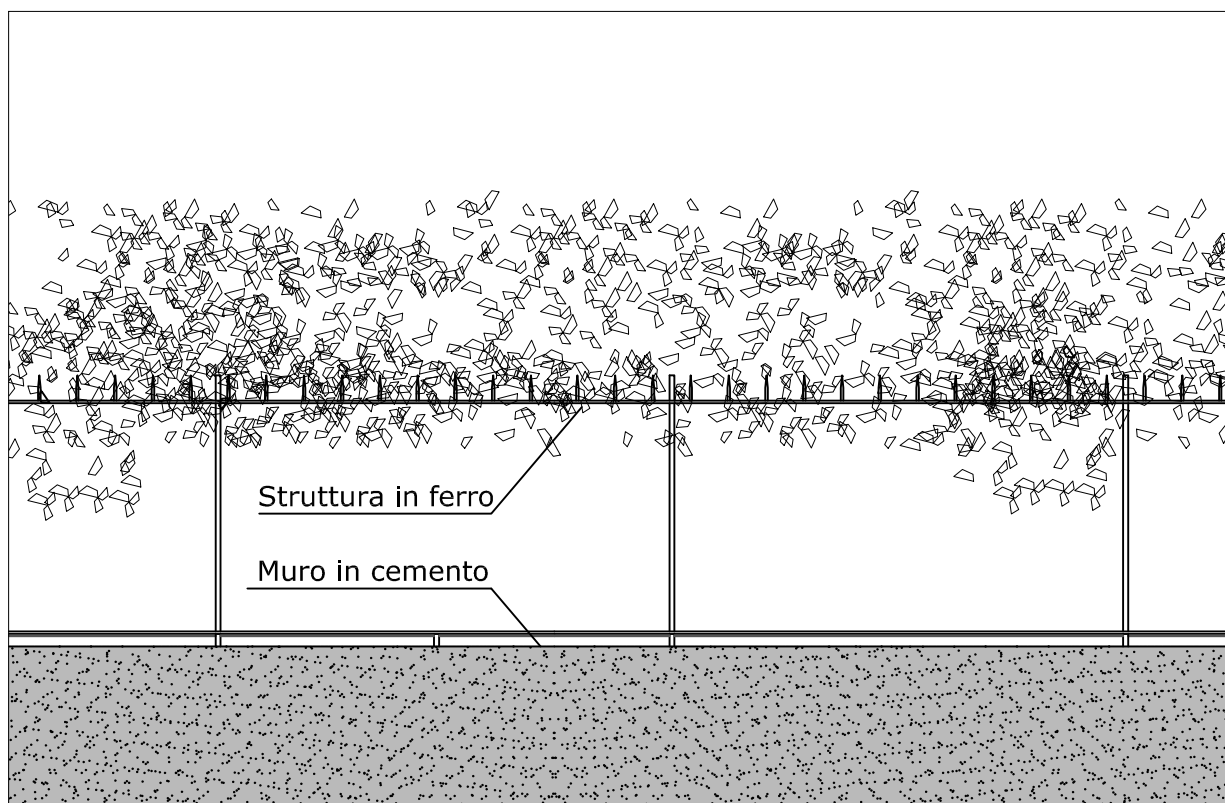

SCALA 1:30