



COMUNE DI  
**S. MARIA MAGGIORE**  
VERBANIA

ALLEGATO:

**57-2**

FILE RIF.:  
L-1\_2.dwg

REGOLAMENTO EDILIZIO  
**SCHEDA ALLEGATO**


SCHEDA N°:

**2**

RIFERIMENTO ART.57 R.E.

**DESCRIZIONE:**

Tipologia di lampione per esterno realizzato in ghisa e vetro.  
Struttura di supporto composta da braccio a T a sezione rettangolare e da elementi in ferro battuto piegati a voluta o riccio.

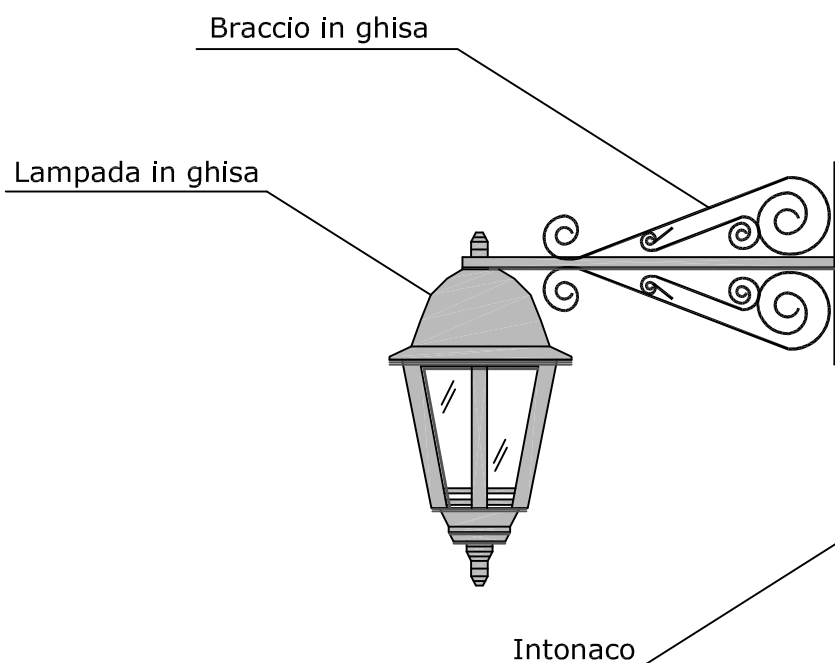

SCALA 1:10