



COMUNE DI
S. MARIA MAGGIORE
VERBANIA

ALLEGATO:

39-1

FILE RIF.:

B-1_1.dwg

REGOLAMENTO EDILIZIO
SCHEDA ALLEGATO

SCHEDA N°:

1


RIFERIMENTO ART.39 R.E.

DESCRIZIONE:

Tipologia di gronda con canale in rame a sezione semicircolare sostenuto a filo falda tetto, sia tramite "cicogne" che mediante supporti piegati a gancio, realizzati in rame.

Modanatura sottogronda con perlinatura in legno e mensole a sbalzo in legno di castagno, colore naturale.

Manto di copertura in piode.

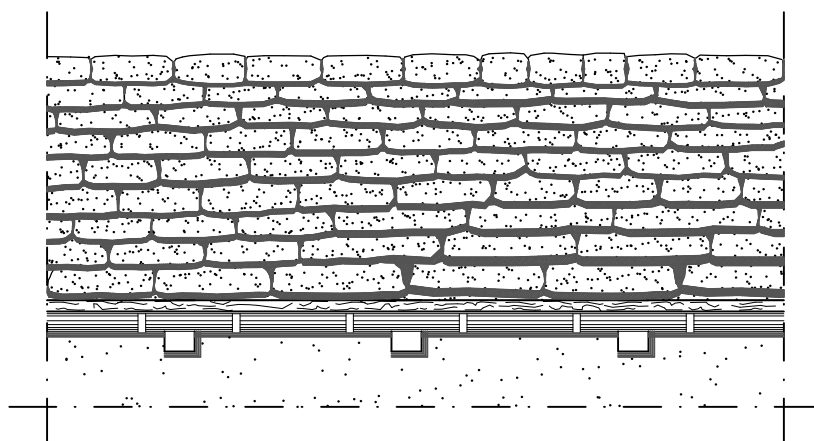

Manto di copertura in piode

Perlinatura in legno

Canale in rame

Mensola in legno

Intonaco

SCALA 1:50