



COMUNE DI
S. MARIA MAGGIORE
VERBANIA

ALLEGATO:

39-2

FILE RIF.:

B-1_2.dwg

REGOLAMENTO EDILIZIO
SCHEDA ALLEGATO

SCHEDA N°:

2


RIFERIMENTO ART.39 R.E.

DESCRIZIONE:

Tipologia di gronda, con canale posizionato ad una quota inferiore di circa 50 cm. rispetto alla quota inferiore della falda.

Canale in rame a sezione semicircolare sostenuto, tramite supporti piegati a gancio, realizzati in rame. Modanatura sottogronda con perlinatura in legno e mensole a sbalzo in legno di castagno, colore naturale.

Manto di copertura in piode.

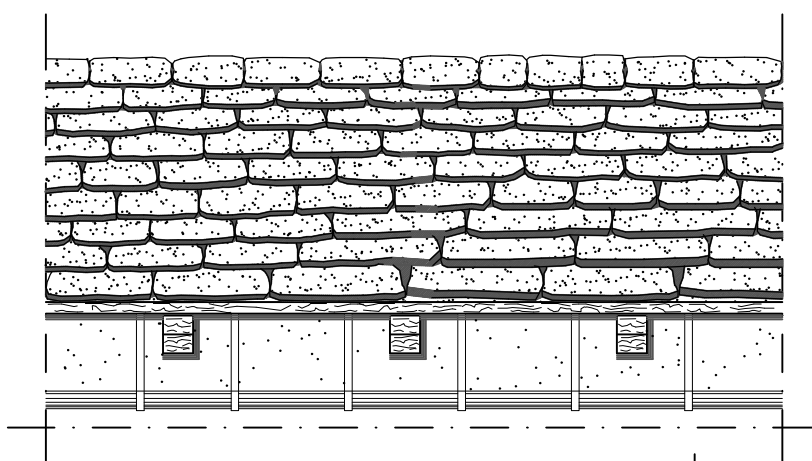

Manto di copertura in piode

Perlinatura in legno

Supporti in rame

Mensola in legno

Canale in rame

Intonaco

SCALA 1:50