



COMUNE DI  
**S. MARIA MAGGIORE**  
VERBANIA

ALLEGATO:

**39-6**

FILE RIF.:

B-1\_6.dwg

REGOLAMENTO EDILIZIO  
**SCHEDA ALLEGATO**

SCHEDA N°:


**6**

RIFERIMENTO ART.39 R.E.

**DESCRIZIONE:**

Tipologia di gronda con canale in rame a sezione semicircolare sostenuto a filo falda tetto tramite "cicogne" e supporti piegati a gancio, realizzati in rame, oltre che mediante elementi della modanatura sottogronda realizzati in pietra.

Modanatura sottogronda, con mensole in pietra.

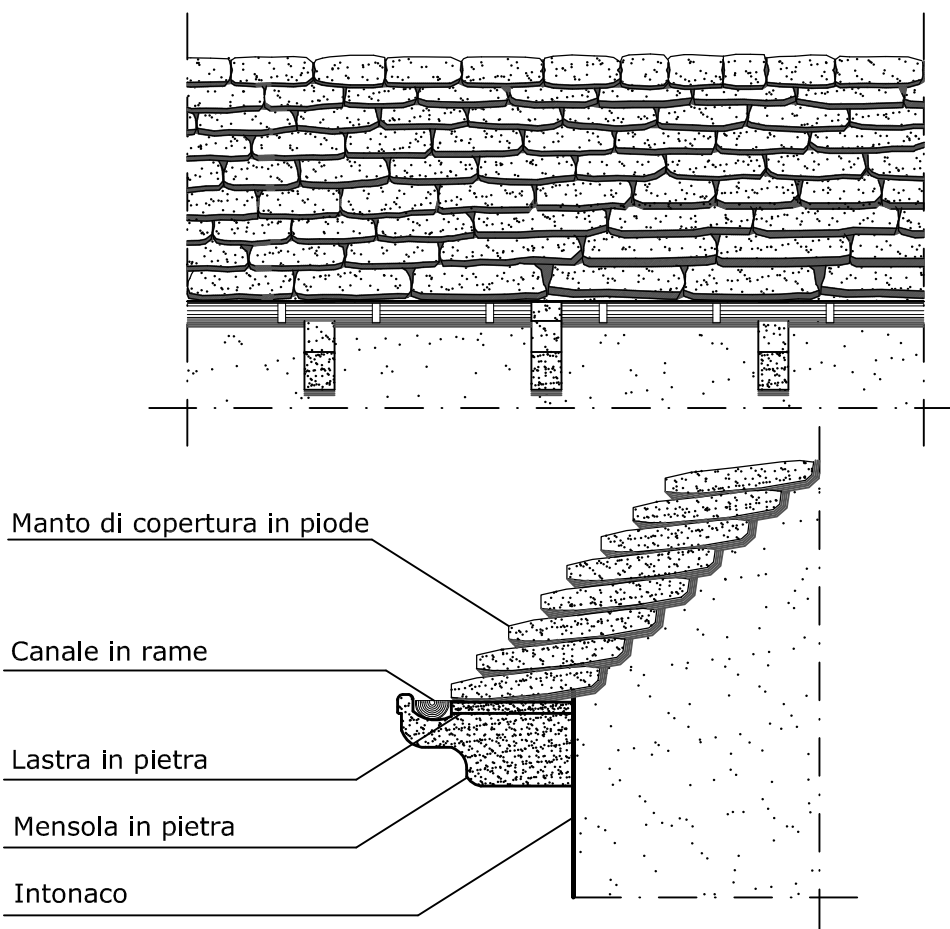

SCALA 1:50