



COMUNE DI
S. MARIA MAGGIORE
VERBANIA

ALLEGATO:

39-22

FILE RIF.:

B-4_4.dwg

REGOLAMENTO EDILIZIO
SCHEDA ALLEGATO

RIFERIMENTO ART.39 R.E.

SCHEDA N°:

22

DESCRIZIONE:

Tipologia di abbaino in pietra con copertura a tre falde in piode.



Serramento in legno colore naturale con doppia anta caratterizzata da vetro diviso in due parti: 2/3 parte superiore 1/3 parte inferiore.

Bordi laterali e superiore in legno colore naturale.

Inserti in pietra posizionati a scalare esternamente alle pareti laterali.

Manto di copertura in piode

Gronda in rame

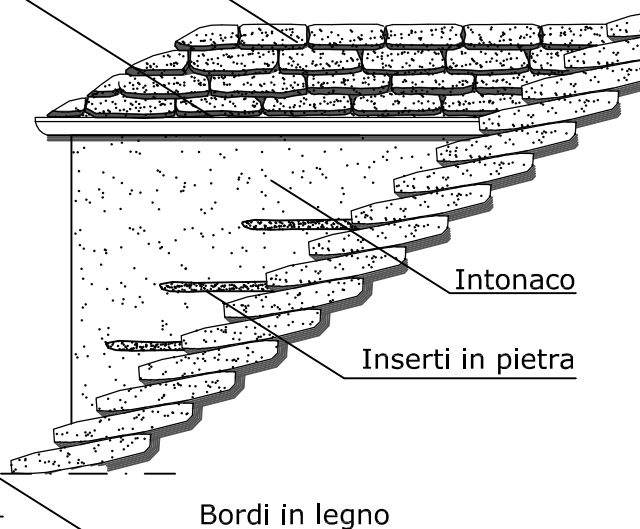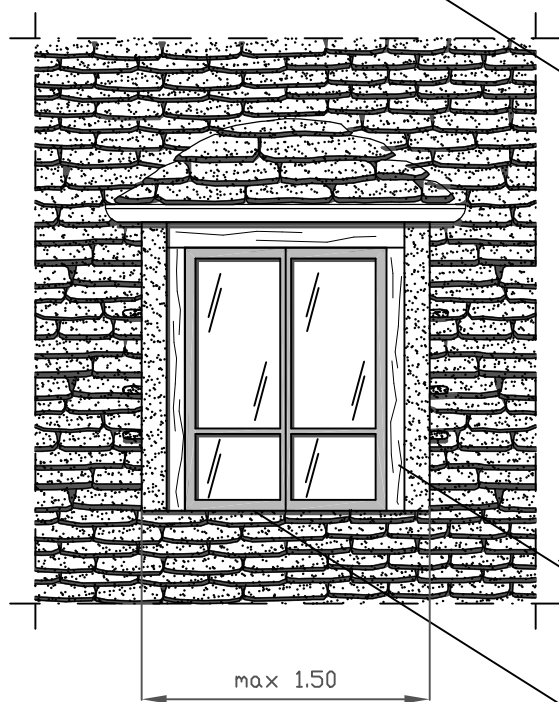

Bordi in legno

Serramento in legno

SCALA 1:30