



COMUNE DI
S. MARIA MAGGIORE
VERBANIA

ALLEGATO:

56-8

FILE RIF.:
C-2_6.dwg

REGOLAMENTO EDILIZIO
SCHEDA ALLEGATO


SCHEDA N°:

8

RIFERIMENTO ART.56 R.E.

DESCRIZIONE:

Tipologia di balcone edificio residenziale composto da piano di calpestio realizzato in lastra di pietra, sorretta da mensole in pietra.
Ringhiera parapetto realizzata in legno colore naturale.

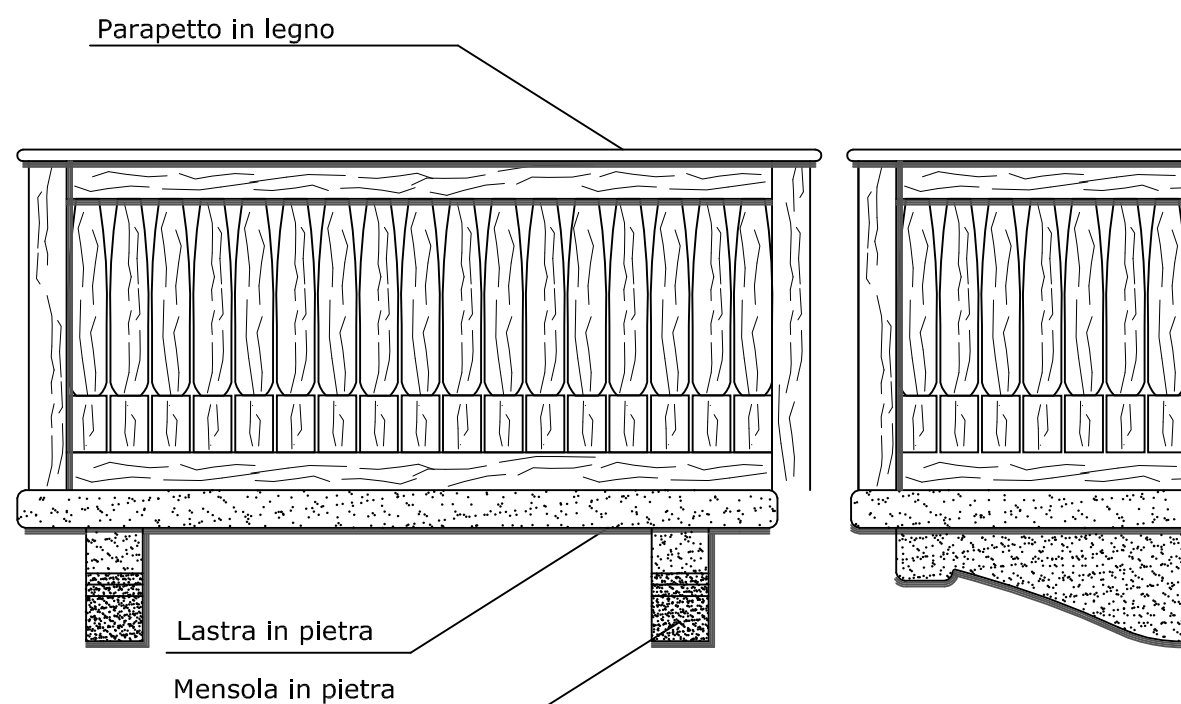

SCALA 1:20