



COMUNE DI
S. MARIA MAGGIORE
VERBANIA

ALLEGATO:

52-4

FILE RIF.:
G-1_4.dwg

REGOLAMENTO EDILIZIO
SCHEDA ALLEGATO


SCHEDA N°:

4

RIFERIMENTO ART.52 R.E.

DESCRIZIONE:

Tipologia di recinzione composta da muro in calcestruzzo e da ringhiera in ferro realizzata con bacchette verticali a sezione quadrata e di diversa lunghezza.

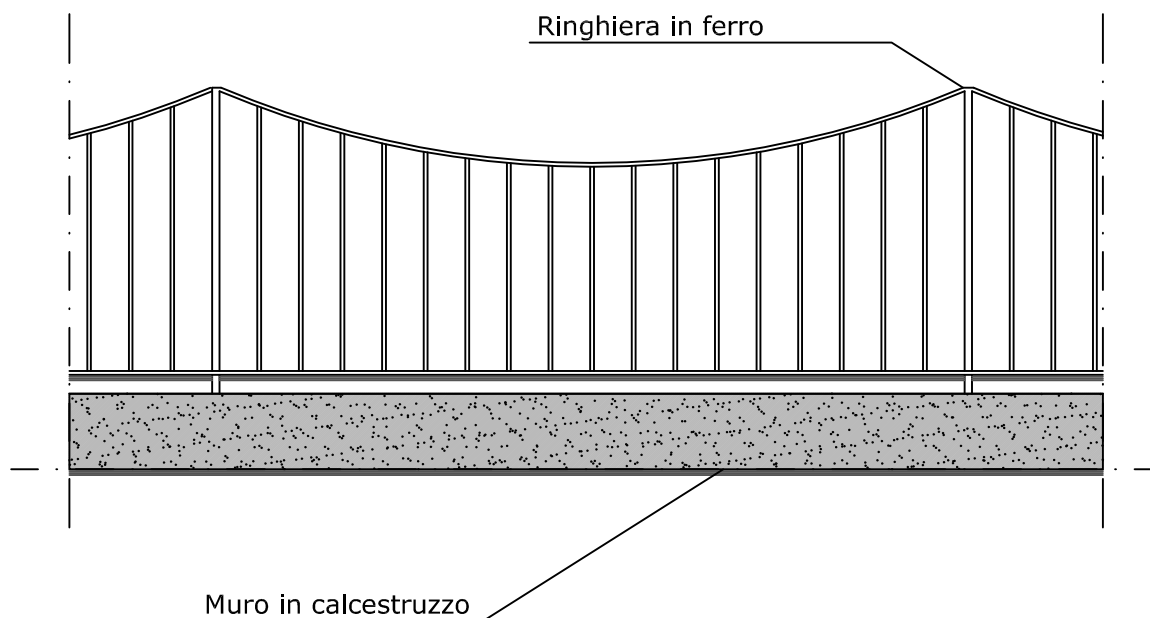

SCALA 1:20