



COMUNE DI
S. MARIA MAGGIORE
VERBANIA

ALLEGATO:

39-25

FILE RIF.:
B-4_7.dwg

REGOLAMENTO EDILIZIO
SCHEDA ALLEGATO


SCHEDA N°:

25

RIFERIMENTO ART.39 R.E.

DESCRIZIONE:

Tipologia di abbaino in pietra con copertura a falda unica in pioda.
Serramento con anta unica in legno e vetro.

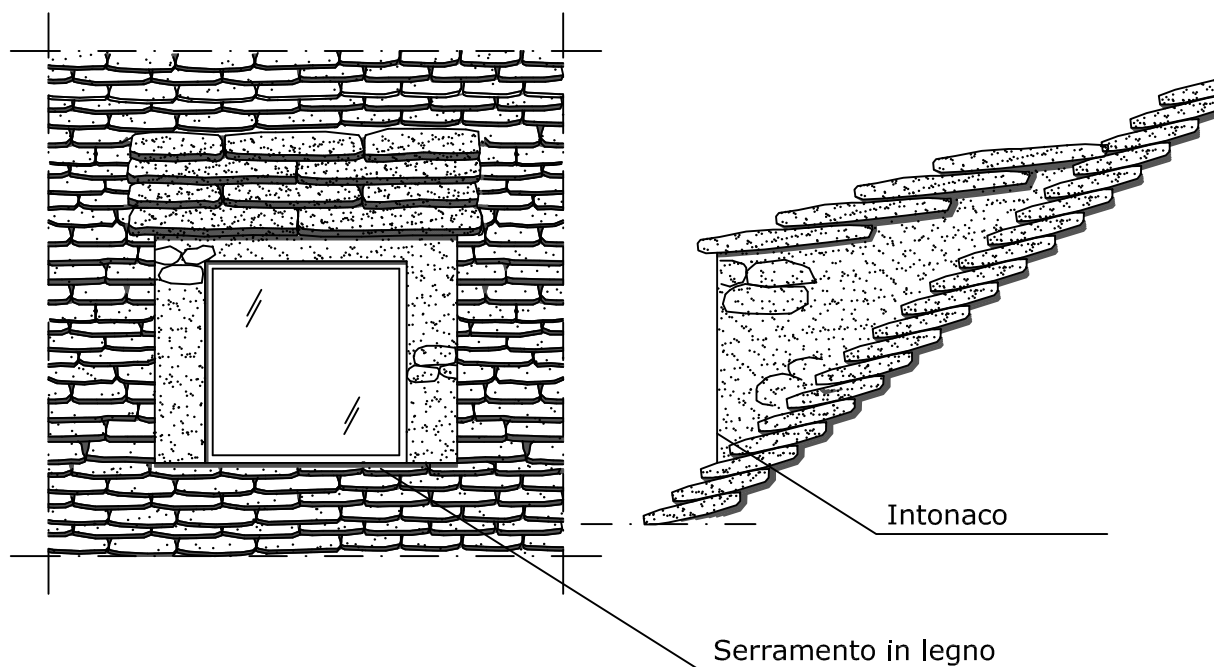

SCALA 1:30