



COMUNE DI  
**S. MARIA MAGGIORE**  
VERBANIA

ALLEGATO:

**52-7**

FILE RIF.:  
G-1\_7.dwg

REGOLAMENTO EDILIZIO  
**SCHEDA ALLEGATO**


SCHEDA N°:

**7**

RIFERIMENTO ART.52 R.E.

**DESCRIZIONE:**

Tipologia di recinzione composta da muro in pietra altezza tipo 60 cm. e da ringhiera in ferro a elementi verticali di sezione quadrata e da essenza arborea rampicante sempreverde.

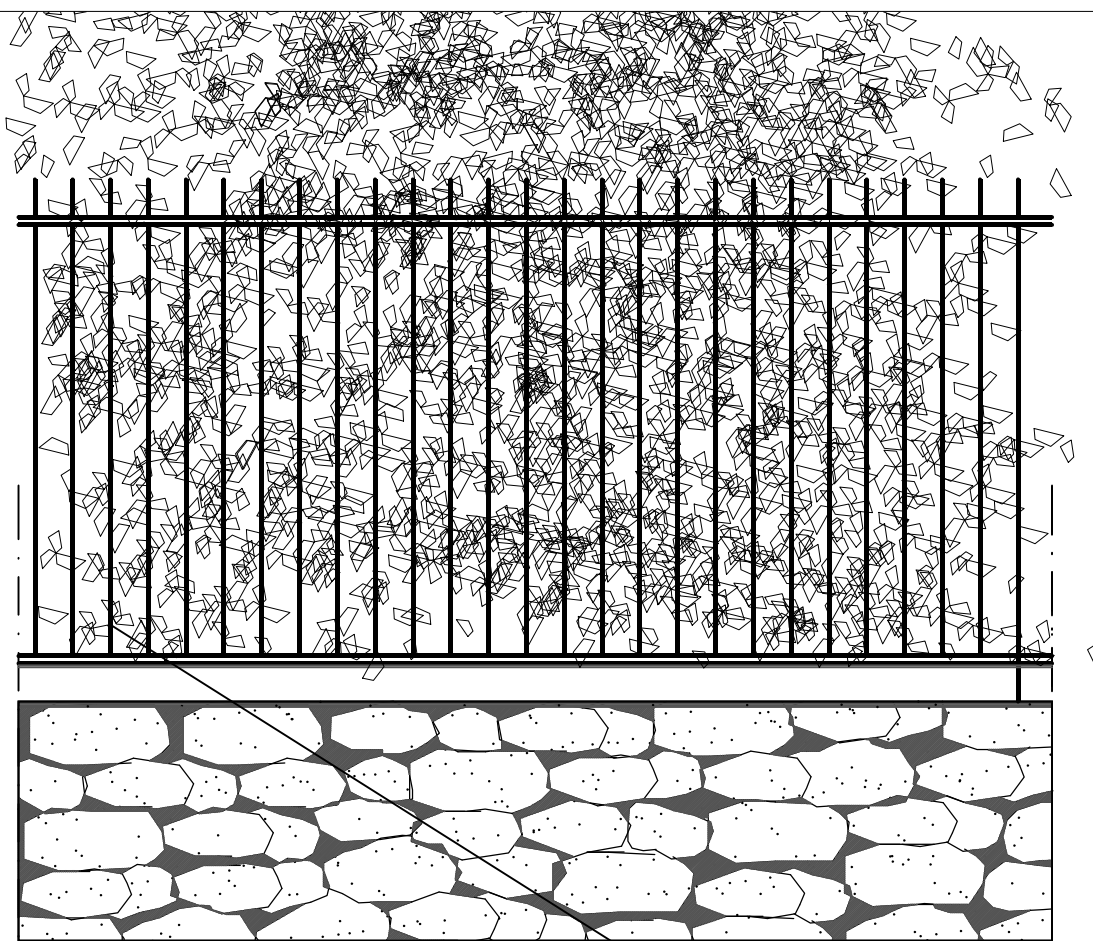

SCALA 1:20

Muro in pietra

Essenza arborea rampicante