



COMUNE DI
S. MARIA MAGGIORE
VERBANIA

ALLEGATO:

56-19

FILE RIF.:
I-1_4.dwg

REGOLAMENTO EDILIZIO
SCHEDA ALLEGATO


RIFERIMENTO ART.56 R.E.

SCHEDA N°:

19

DESCRIZIONE:


Tipologia di davanzale in pietra bocciardata realizzato in lastra di spessore tipo 10 cm.

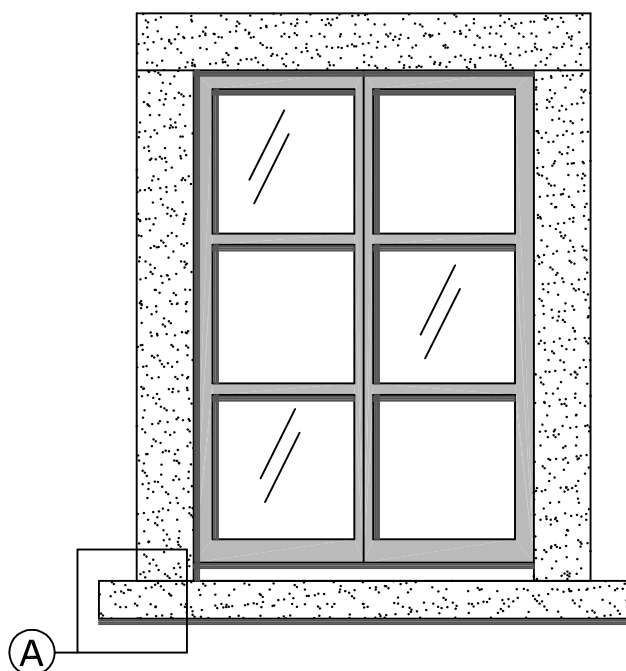

SCALA 1:20

Particolare A

Davanzale in pietra

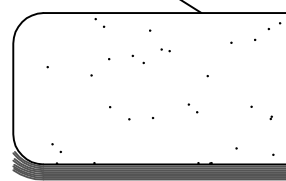

SCALA 1:5