



COMUNE DI  
**S. MARIA MAGGIORE**  
VERBANIA

ALLEGATO:

**56-22**

FILE RIF.:  
I-1\_7.dwg

REGOLAMENTO EDILIZIO  
**SCHEDA ALLEGATO**

SCHEDA N°:

**22**

RIFERIMENTO ART.56 R.E.


**DESCRIZIONE:**

Tipologia di elemento verticale in cemento, composto da plinto di base a forma parallelepipedica rivestito in pietra, fusto centrale a sezione quadrata con intonaco, capitello in pietra

Lastra in pietra

Intonaco

Base in pietra

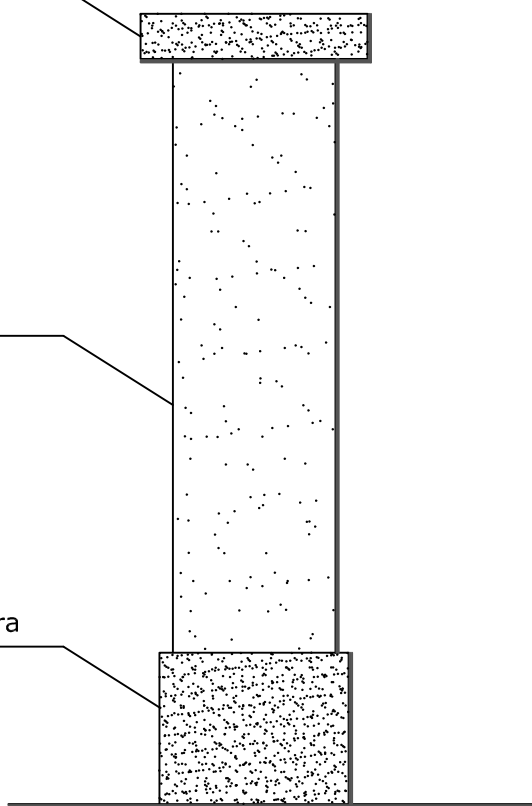

SCALA 1:20