



COMUNE DI
S. MARIA MAGGIORE
VERBANIA

ALLEGATO:

56-1

FILE RIF.:
C-1_1.dwg

REGOLAMENTO EDILIZIO
SCHEDA ALLEGATO

SCHEDA N°:


1

RIFERIMENTO ART.56 R.E.

DESCRIZIONE:

Tipologia di ballatoio per edificio residenziale.

Piano di calpestio composto da assi in legno sorrette da mensole realizzate in legno colore naturale. Montanti verticali e parapetto composti da elementi a sezione quadrata, uniti mediante chiodatura.

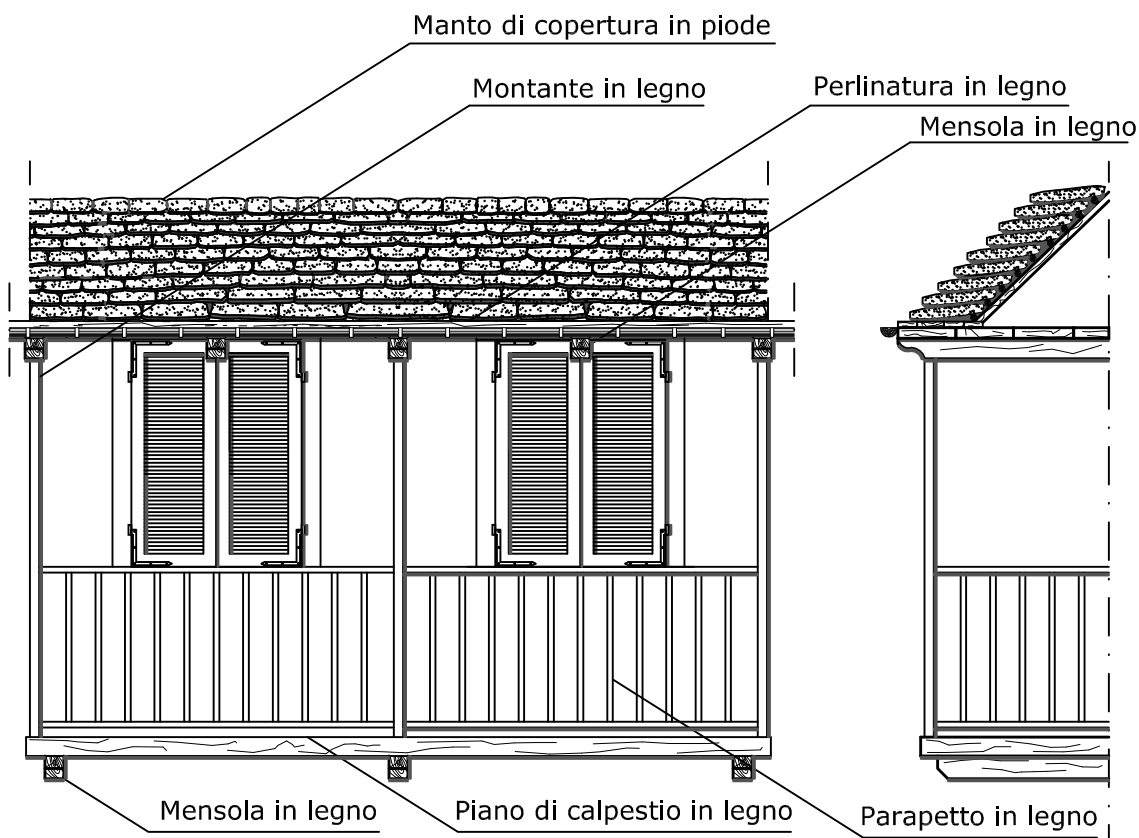

SCALA 1:40