



COMUNE DI
S. MARIA MAGGIORE
VERBANIA

ALLEGATO:

56-6

FILE RIF.:
C-2_4.dwg

REGOLAMENTO EDILIZIO
SCHEDA ALLEGATO

SCHEDA N°:

6


RIFERIMENTO ART.56 R.E.

DESCRIZIONE:

Tipologia di balcone edificio residenziale composto da piano di calpestio realizzato in lastra di pietra, sorretta da mensole in pietra.

Ringhiera parapetto in ferro battuto, composta da bacchette verticali collegate tra loro mediante fascettatura.

Ringhiera in ferro battuto

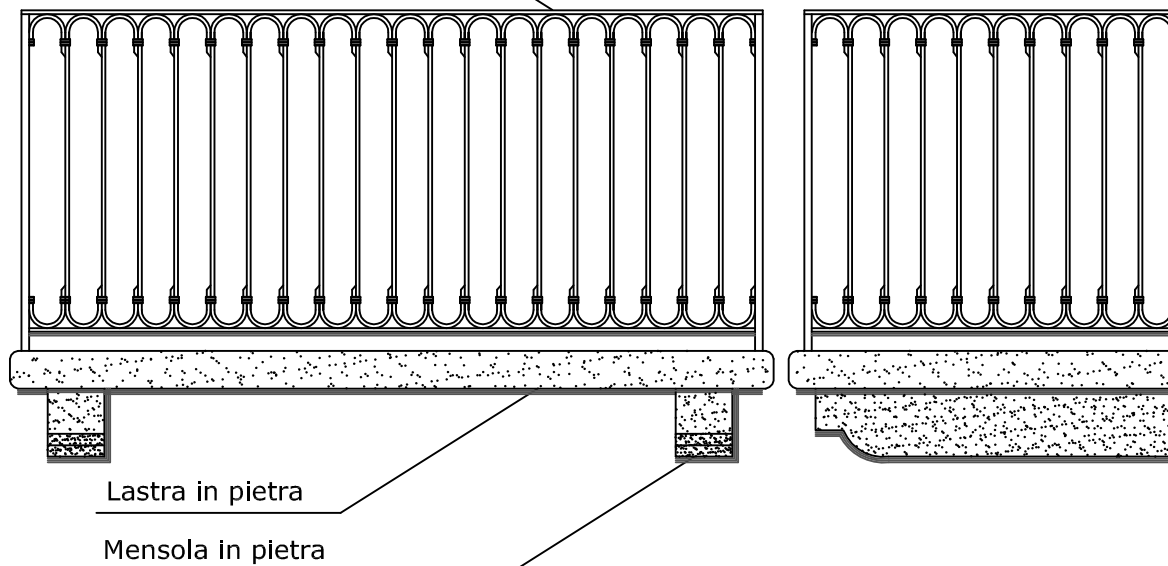

SCALA 1:20