



COMUNE DI
S. MARIA MAGGIORE
VERBANIA

ALLEGATO:

52-6

FILE RIF.:
G-1_6.dwg

REGOLAMENTO EDILIZIO
SCHEDA ALLEGATO


SCHEDA N°:

6

RIFERIMENTO ART.52 R.E.

DESCRIZIONE:

Tipologia di recinzione composta da lastre in pietra dimensioni tipo 100 cm. per 50 cm. poste verticalmente una affianco all'altra e unite tra loro mediante giunto in cemento.

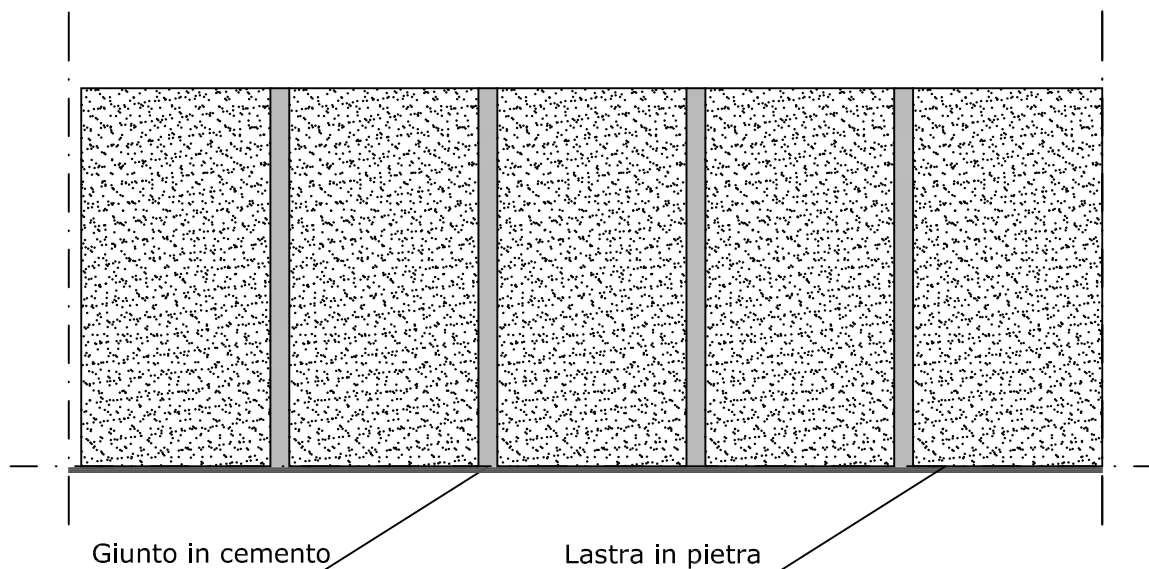

SCALA 1:20