



COMUNE DI
S. MARIA MAGGIORE
VERBANIA

ALLEGATO:

53-6

FILE RIF.:

H-2_2.dwg

REGOLAMENTO EDILIZIO
SCHEDA ALLEGATO

SCHEDA N°:

6

RIFERIMENTO ART.53 R.E.

DESCRIZIONE:

Tipologia di serramento in legno con doppia anta caratterizzata dalla tripartizione in verticale del vetro. Bordi laterali in pietra bocciardata spessore tipo 15 cm. sormontati da architrave in pietra bocciardata spessore tipo 15 cm.

Davanzale in pietra spessore tipo 5 cm.

Mensola in pietra con piano superiore orizzontale e sagomature inferiori.

Inferriata in ferro, in aggetto rispetto al muro, a maglia con elementi centrali a sezione tonda ed elementi orizzontali (primo e ultimo) a sezione rettangolare. L'inferriata è conclusa nella parte superiore da elemento in ferro battuto con bacchette arrotondate alle estremità a voluta o ricciolo.


Mensola in pietra

Serramento in legno

Bordo laterale in pietra

Inferriata in ferro

Davanzale in pietra

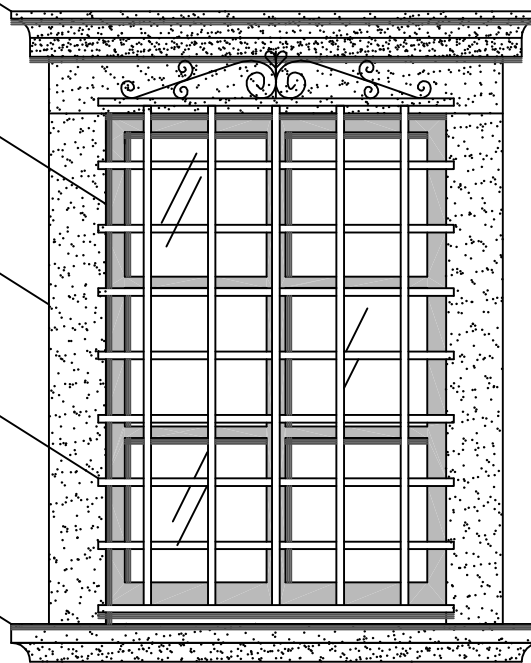

SCALA 1:20