



COMUNE DI  
**S. MARIA MAGGIORE**  
VERBANIA

ALLEGATO:

**56-16**

FILE RIF.:  
I-1\_1.dwg

REGOLAMENTO EDILIZIO  
**SCHEDA ALLEGATO**


SCHEDA N°:

**16**

RIFERIMENTO ART.56 R.E.

**DESCRIZIONE:**

Tipologia di decorazione muri esterni realizzata con lastre in pietra dimensioni tipo 60 x 30 cm. e 40 x 30 cm poste in alternanza l'una con l'altra.

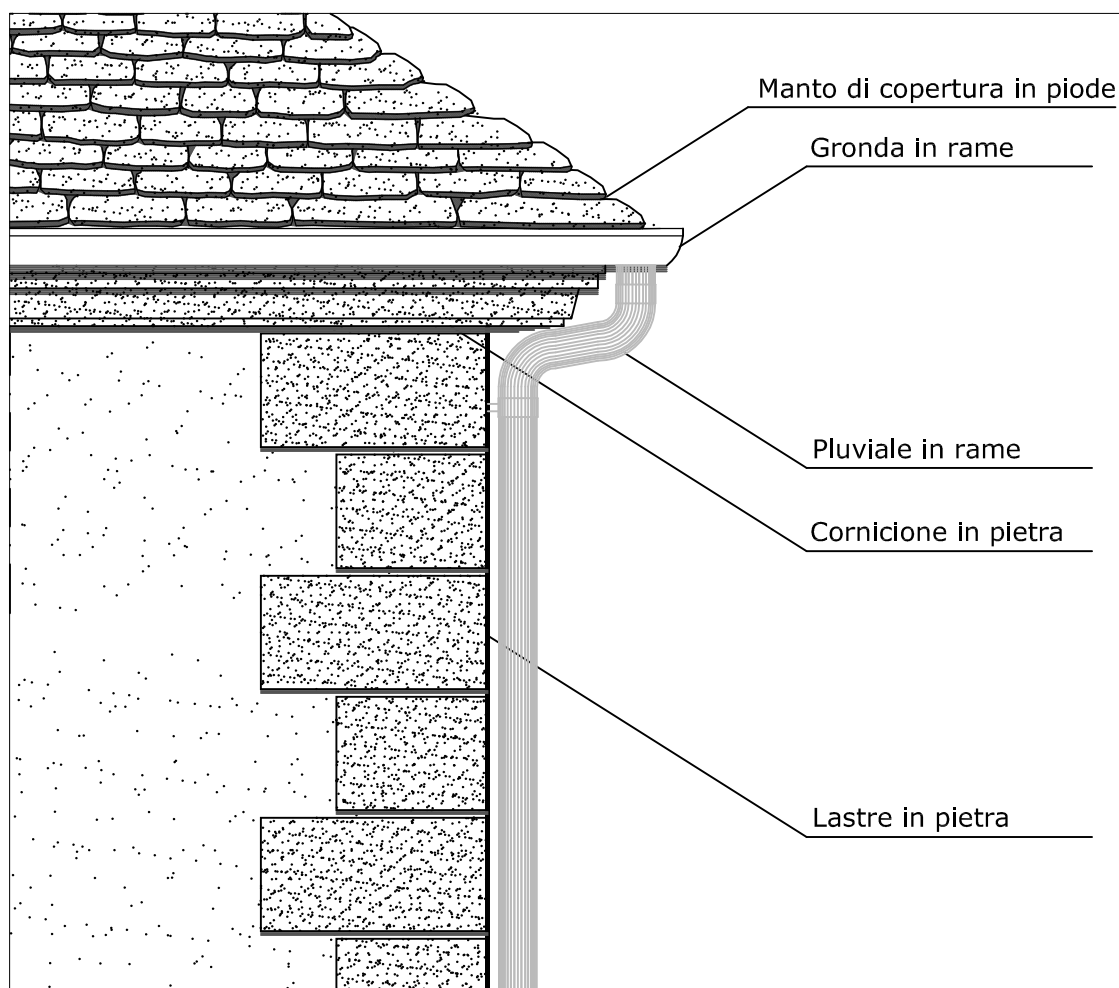

SCALA 1:20