



COMUNE DI
S. MARIA MAGGIORE
VERBANIA

ALLEGATO:

56-26

FILE RIF.:
I-1_11.dwg

REGOLAMENTO EDILIZIO
SCHEDA ALLEGATO


SCHEDA N°:

26

RIFERIMENTO ART.56 R.E.

DESCRIZIONE:

Tipologia di zoccolo per protezione base muri esterni altezza tipo 100 cm., realizzato lastre in pietra levigata contornate da bordi in pietra bocciardata.
Cornice in pietra a delimitare apertura vano seminterrato.

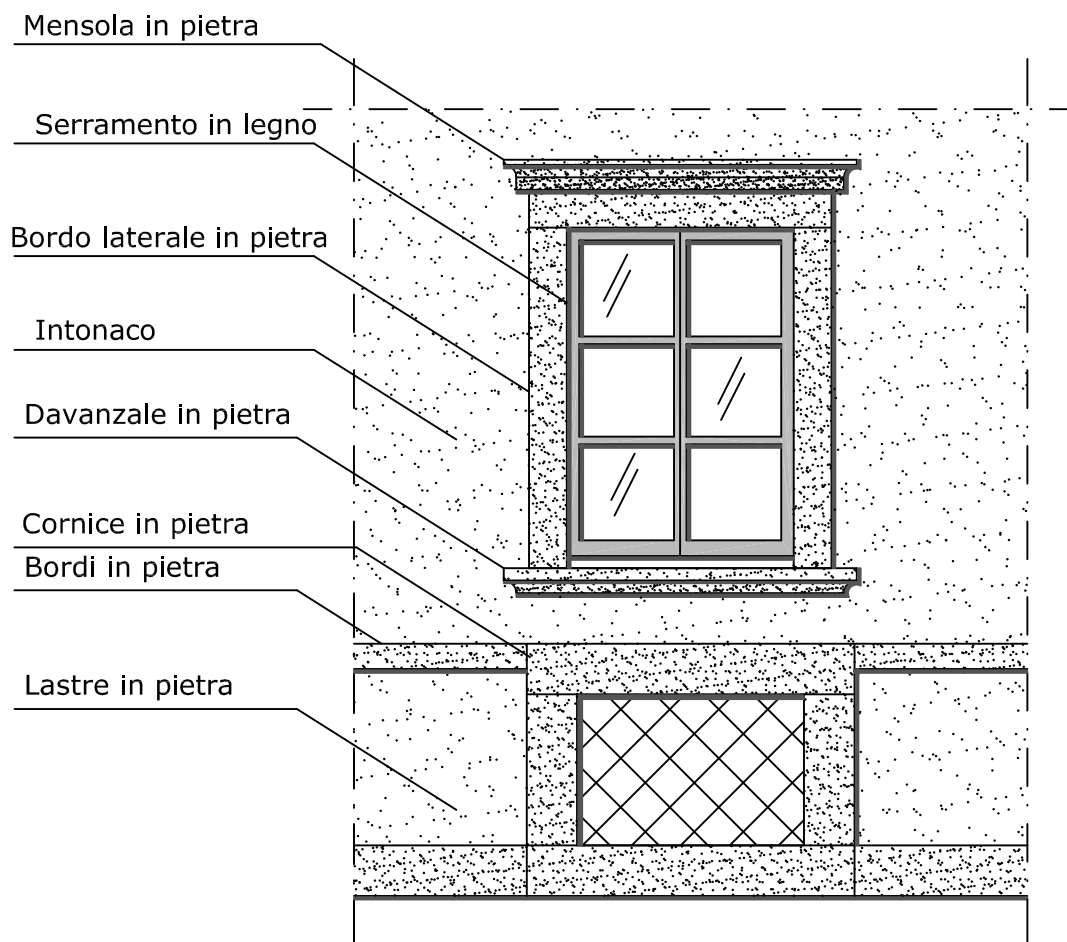

SCALA 1:30