



COMUNE DI
S. MARIA MAGGIORE
VERBANIA

ALLEGATO:

56-17

FILE RIF.:
I-1_2.dwg

REGOLAMENTO EDILIZIO
SCHEDA ALLEGATO


SCHEDA N°:

17

RIFERIMENTO ART.56 R.E.

DESCRIZIONE:

Tipologia di decorazione muri esterni realizzata con lastre intonacate e colorate di dimensioni tipo 60 x 30 cm. e 40 x 30 cm. poste in alternanza l'una con l'altra.

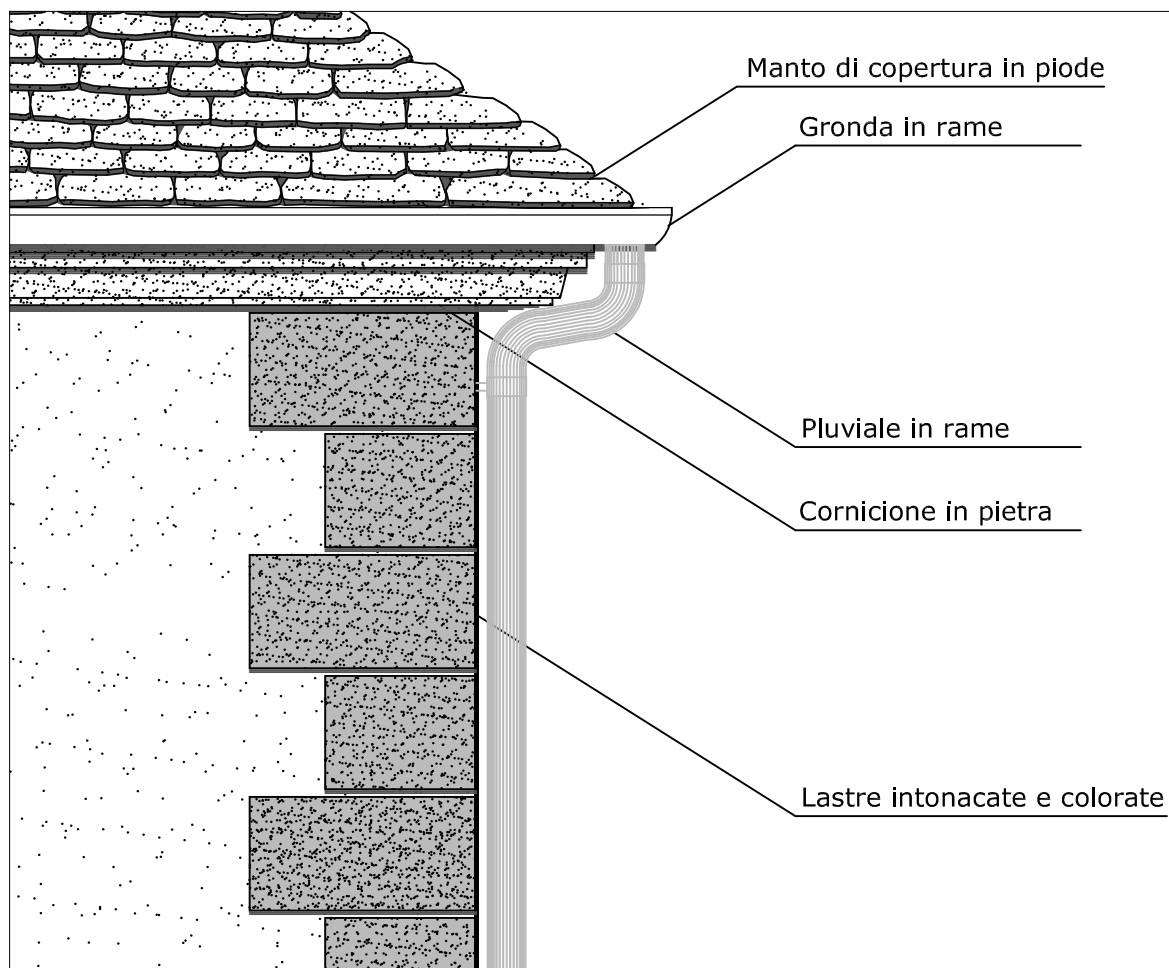

SCALA 1:20